

# Änderung Flächenwidmungsplan 02-2022


LAND  KÄRNTEN  
KAGIS

Gemeinde: **Wernberg**  
Katastralgemeinde: **Sand**  
Grundstücke: **246/2**  
Fläche [m<sup>2</sup>]: **229**  
Von Widmung: **Grünland - Für die land- und Forstwirtschaft bestimmte Fläche - Ödland**  
In Widmung: **Grünland Garten**

Auflage  
von: 03.10.2023 bis: 03.11.2023

Gemeinderatsbeschluss vom: 01.12.2023

**Umfang: 70,2m**  
**Fläche: 229,0m<sup>2</sup>**

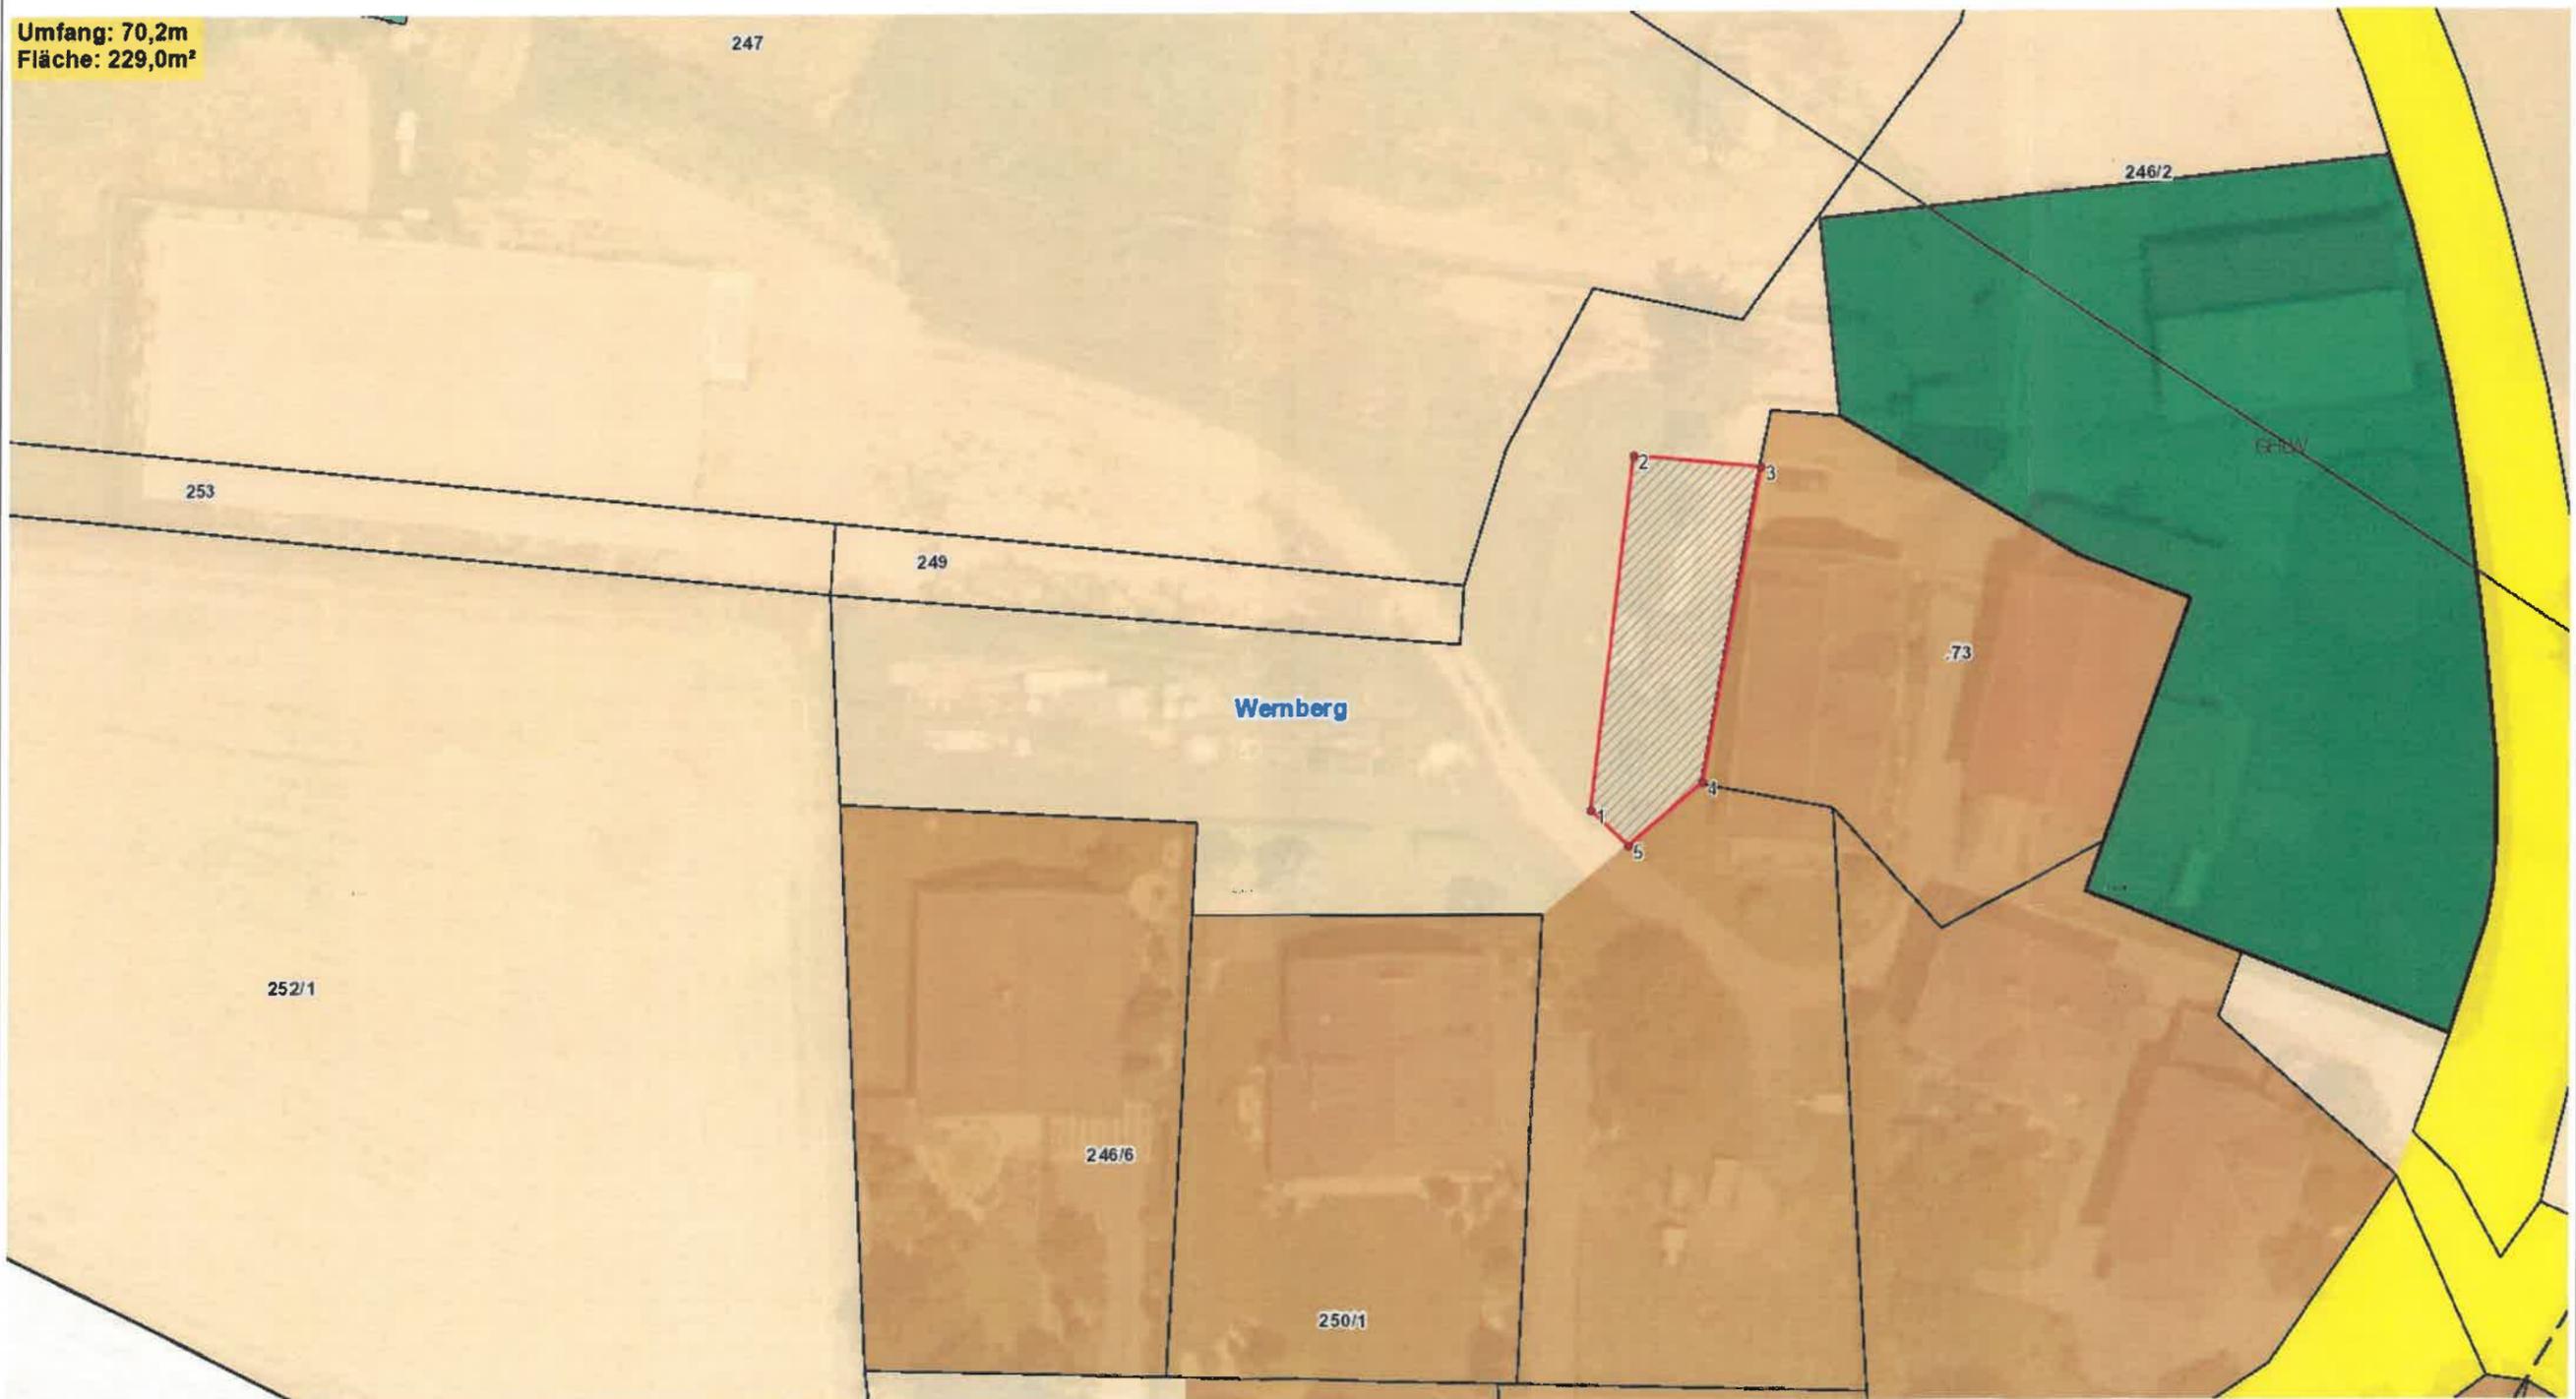

Planausgabe: 25.03.2022

von:

Maßstab: 1:500

# Änderung Flächenwidmungsplan

05/2022


LAND  KÄRNTEN  
KAGIS

Gemeinde: **Wernberg**  
Katastralgemeinde: **75430 Neudorf**  
Grundstücke: **843/9**  
Fläche [m<sup>2</sup>]: **ca. 60 m<sup>2</sup>**  
Von Widmung: **Grünland-Für die Land- und Forstwirtschaft bestimmte Fläche-Ödland**  
In Widmung: **Bauland-Wohngebiet**

Auflage  
von: **03.10.2023** bis: **03.11.2023**

Gemeinderatsbeschluss vom: **01.12.2023**

Umfang: 32,6m  
Fläche: 60,6m<sup>2</sup>

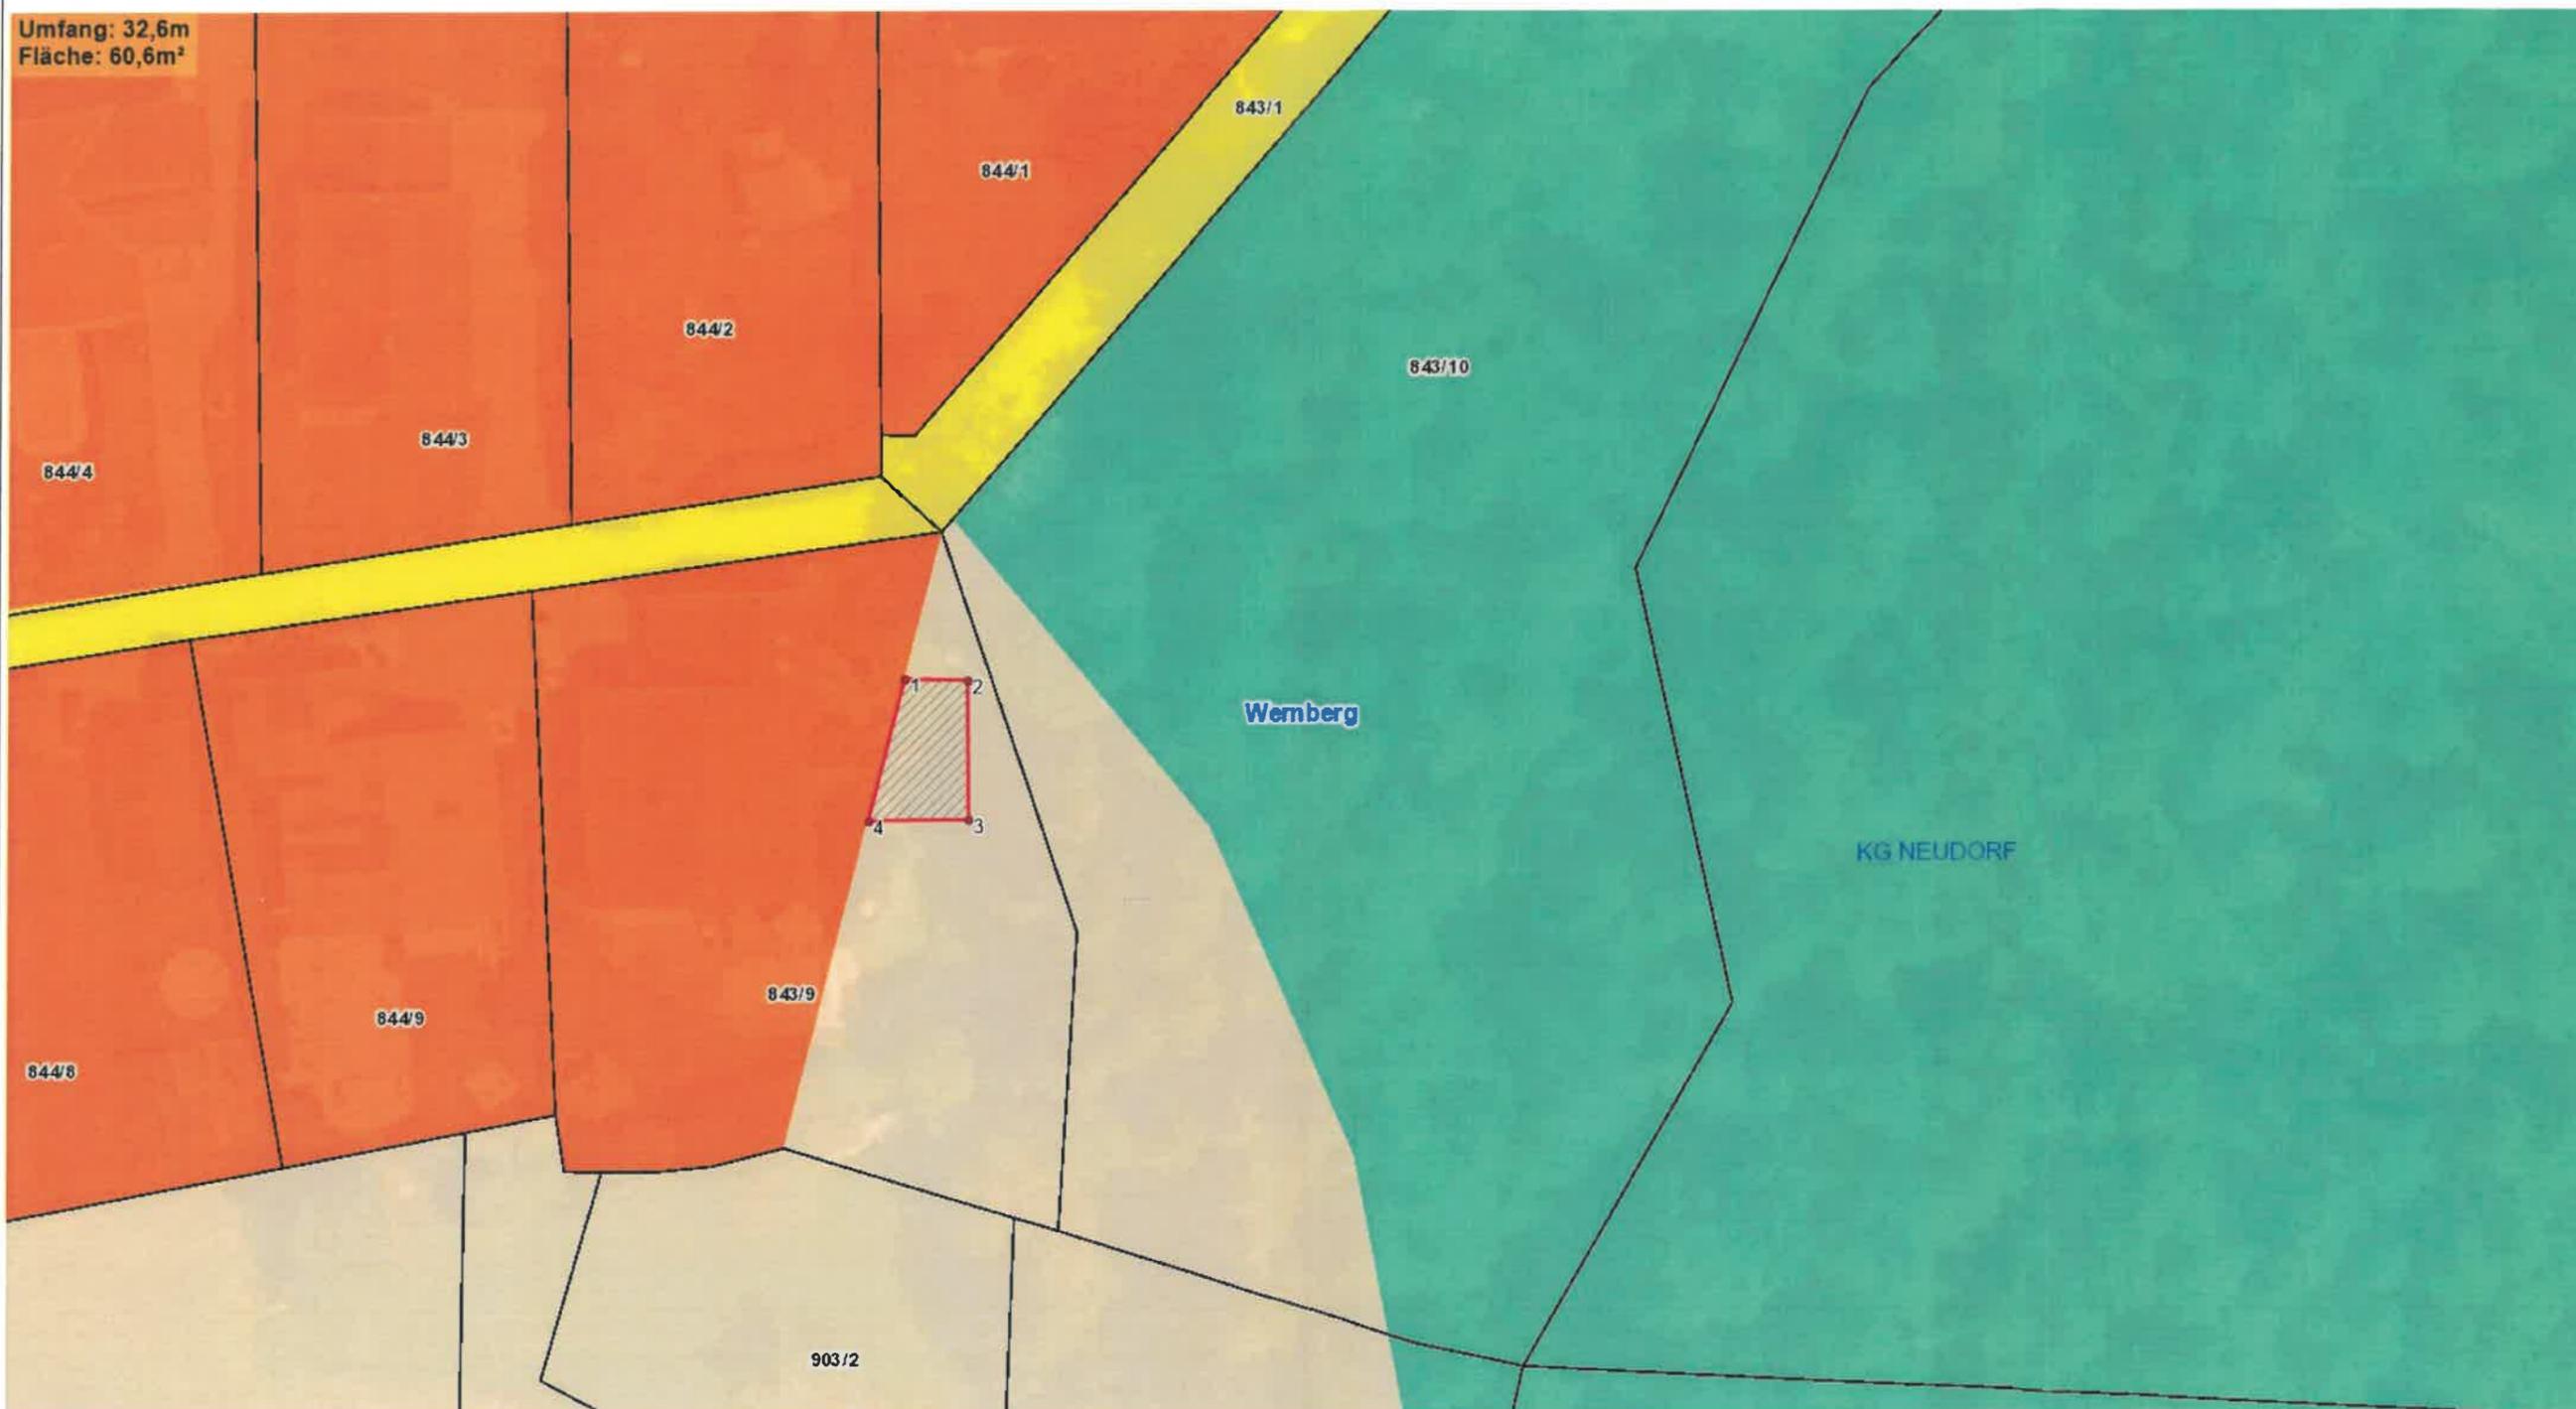

Planausgabe: **17.08.2022**

von:

Maßstab: **1:500**

# Änderung Flächenwidmungsplan 8/2023

LAND  KÄRNTEN  
KAGIS

Gemeinde: Wernberg  
Katastralgemeinde: 75449  
Grundstücke: 174  
Fläche [m<sup>2</sup>]: 309m<sup>2</sup> bzw. 309m<sup>2</sup>  
Von Widmung: Bauland-Dorfgebiet bzw. Grünland-Für die Land- und Forstwirtschaft bestimmte Fläche, Ödland  
In Widmung: Grünland-Für die Land- und Forstwirtschaft bestimmte Fläche, Ödland bzw. Bauland-Dorfgebiet

Auflage  
von: 03.10.2023 bis: 03.11.2023

Gemeinderatsbeschluss vom: 01.12.2023

