



Gemeindeamt Wernberg

Kontaktdaten

SB:	Dipl. Ing. Thomas Dirr
Abt:	Bauamtsleitung
Tel:	+43 4252/3000-14
Mail:	thomas.dirr@ktn.gde.at
Aktenzahl:	031-4/2025/09T
Datum:	10.10.2025

Gegenstand: Übernahme Öffentliches Gut

Bezug: Vermessungsplan der Vermessung DI Helmuth Thalmann, GZ: 708/2024

K U N D M A C H U N G

Gemäß § 6 des Kärntner Straßengesetzes 2017 - K-StrG 2017, LGBl. Nr. 8/2017, in der geltenden Fassung, ist beabsichtigt, Teilflächen der Parzelle Nr. 355/4, KG 75451 Umberg, entsprechend dem Vermessungsplan der Vermessung DI Helmuth Thalmann, GZ 708/2024, dem Öffentlichen Gut Parzelle Nr. 560 sowie 561/1, KG 75451 Umberg – in die Widmung zum Gemeingebrauch zuzuschlagen.

Der Lageplan liegt während der Kundmachungsfrist im Gemeindeamt und auf der Homepage der Gemeinde Wernberg (www.wernberg.gv.at) zur öffentlichen Einsichtnahme auf.

Jedermann, der ein berechtigtes Interesse glaubhaft machen kann, ist berechtigt, innerhalb der Kundmachungsfrist, das ist

vom 10. Oktober 2025 bis 10. November 2025


begründete Einwendungen schriftlich beim Gemeindeamt einzubringen.

Die Bürgermeisterin

Doris Liposchek

Angeschlagen am: 10.10.2025

Abgenommen am:

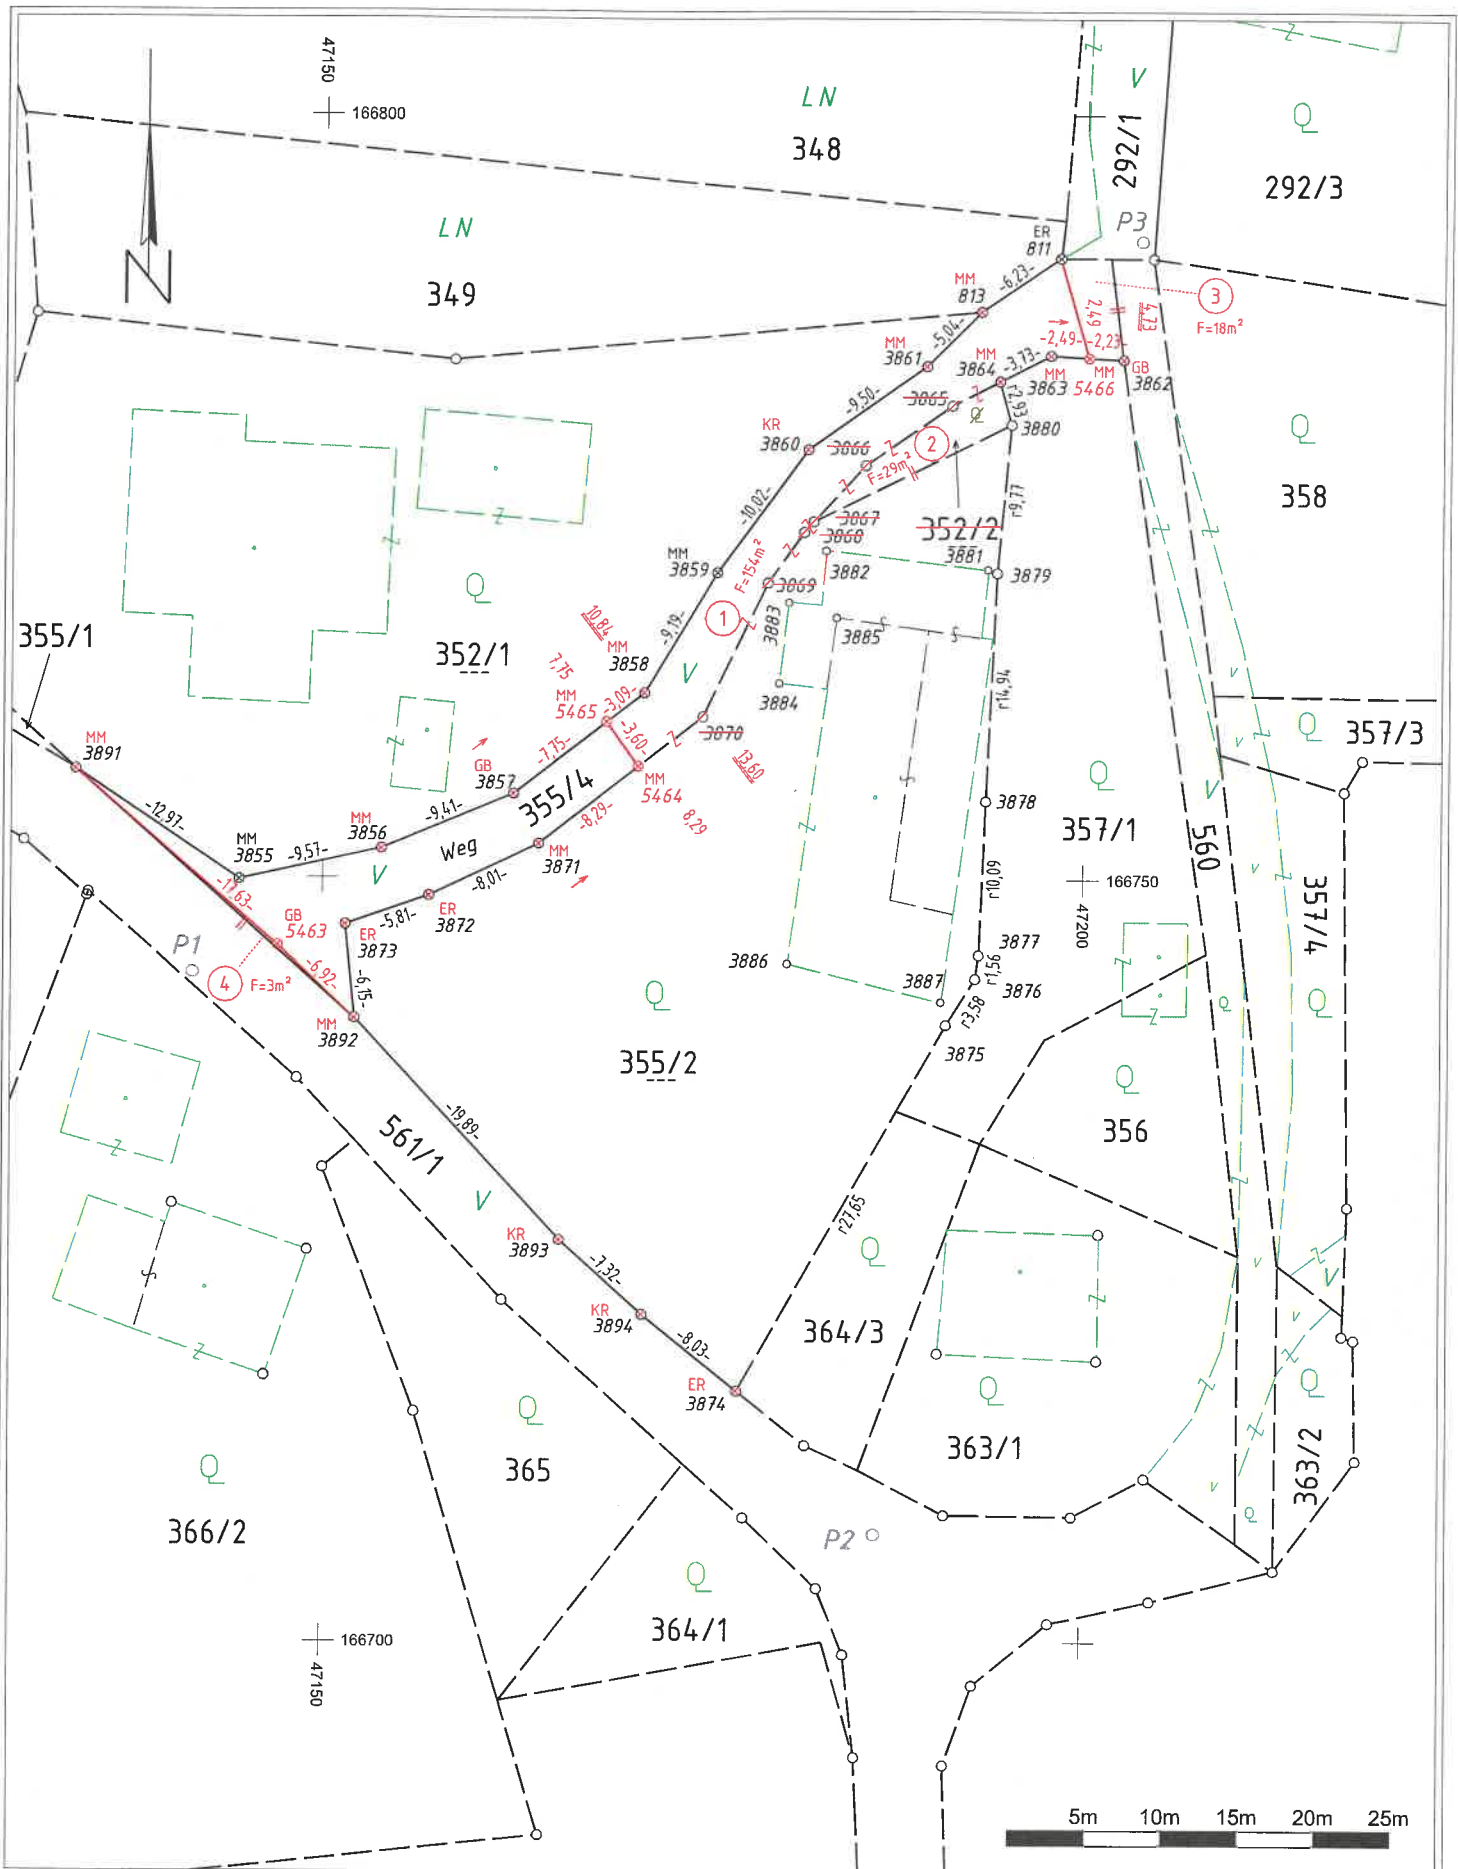

MASSDARSTELLUNG



Dipl.-Ing. Helmuth Thalmann
Ingenieurkonsulent f. Vermessungswesen

A-9583 Faak am See, Seewiese 15
Tel.: 0664/1131628 www.vermessung-thalmann.at

Teilung Zufahrt

GZ: 708/2024
Gerichtsbezirk: Villach
Katastralgem.: Umberg 75451

Maßstab: 1 : 500

vermessen: am: 05.11.2024 von: tha
gezeichnet u. geprüft: am: 25.11.2024 von: tha

