



Gemeindeamt Wernberg

Kontaktdaten

SB:	Dipl. Ing. Thomas Dirr
Abt:	Bauamtsleitung
Tel:	+43 4252/3000-14
Mail:	thomas.dirr@ktn.gde.at
Aktenzahl:	031-4/2025/20T
Datum:	16.01.2026

Gegenstand: Abtretung Öffentliches Gut

Bezug: Teilung, Zivilgeometer Dipl.-Ing. Christian Maletz, GZ: 5290/2025

K U N D M A C H U N G

Gemäß § 6 des Kärntner Straßengesetzes 2017 - K-StrG 2017, LGBI. Nr. 8/2017, in der geltenden Fassung, ist beabsichtigt, eine Teilfläche der Parzelle Nr. 248/2, KG 75430 Neudorf, entsprechend dem Vermessungsplan des Zivilgeometer Dipl.-Ing. Christian Maletz, 9500 Villach, GZ 5290/2025, als Öffentliches Gut aufzulassen und der Parzelle Nr. 238/6, zuzuschlagen.

Der Lageplan liegt während der Kundmachungsfrist im Gemeindeamt und auf der Homepage der Gemeinde Wernberg (www.wernberg.gv.at) zur öffentlichen Einsichtnahme auf.

Jedermann, der ein berechtigtes Interesse glaubhaft machen kann, ist berechtigt, innerhalb der Kundmachungsfrist, das ist


vom 16. Jänner 2026 bis 16. Feber 2026

begründete Einwendungen schriftlich beim Gemeindeamt einzubringen.

Die Bürgermeisterin

Doris Liposchek

Angeschlagen am:
Abgenommen am:

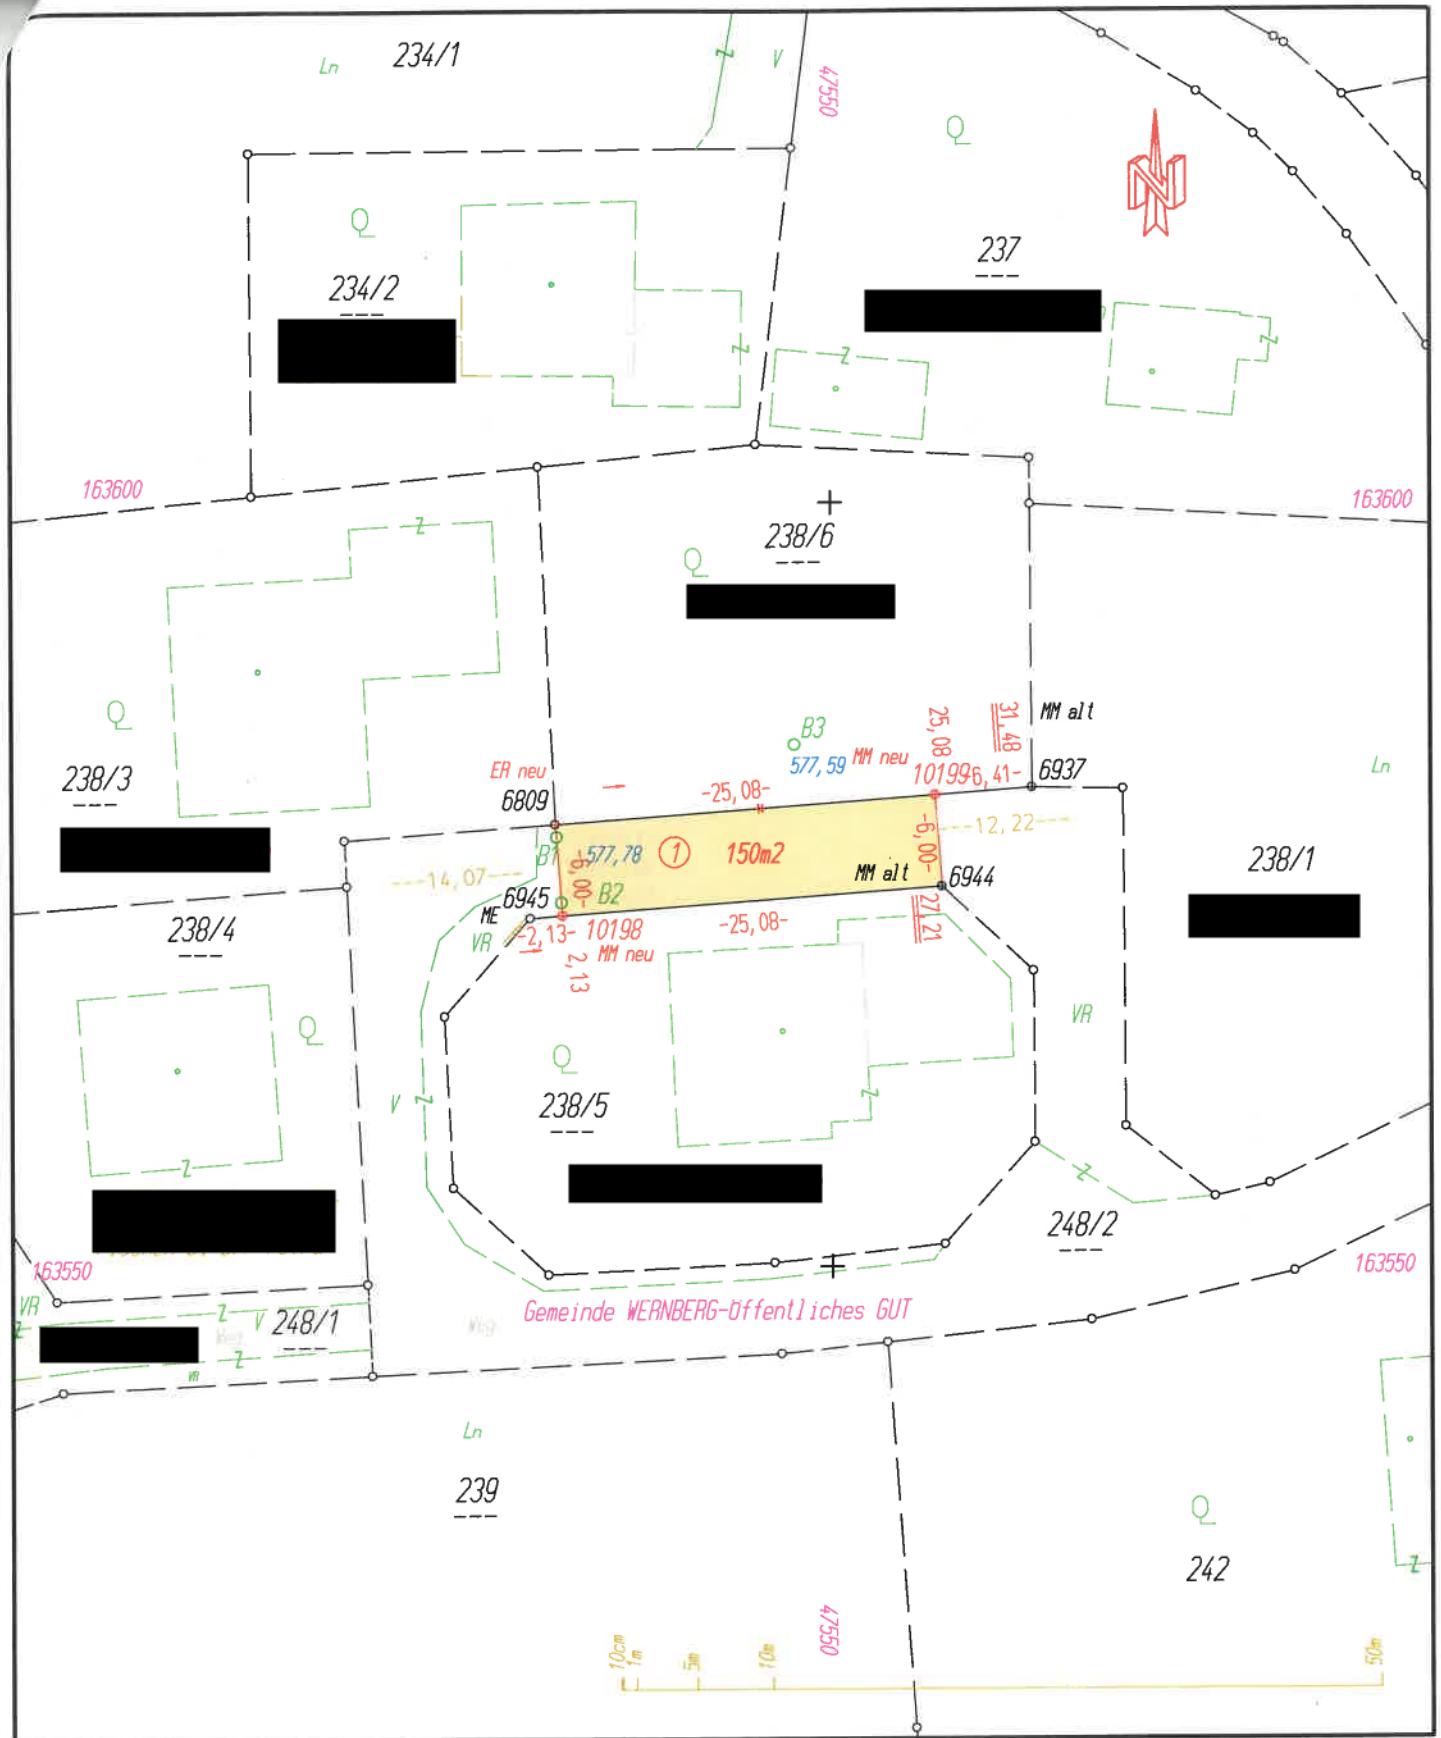

HUFNAGEL Christoph

Gemeinde WERNBERG

cad-da

5290_ne

NATURAUFNAHME

aufgenommen/abgesteckt	am:	17. 9. 2025	von:	mel ++
ausgewertet	am:	+17. 9. 2025++	von:	mel luk ++
geprüft	am:	+17. 9. 2025++	von:	mel luk

GZ: 5290/2025

KG: 75430 Neudorf

GB - DKM-Abfrage 15.9.2025

M = 1 : 500

VERMESSUNGSKANZLEI DI Christian MALETZ Partnerkanzlei DI Emanuel HRASTNIG



A-9500 VILLACH, Richard-Wagner-Str. 7

Z I V I L G E O M E T E R

INGENIEURKONSULENT für VERMESSUNGSWESEN

Tel. 04242/27456-0 * Fax. 04242/27456-25

E-Mail: vermessung@maletz.biz - //www.maletz.biz

