



Gemeindeamt Wernberg

Kontaktdaten

SB:	Dipl.-Ing. Thomas Dirr
Abt:	Bauamtsleitung
Tel:	+43 4252/3000-14
Mail:	thomas.dirr@ktn.gde.at
Aktenzahl:	031-0/2026/09T
Datum:	13.08.2026

Gegenstand: Übernahme Öffentliches Gut

Bezug: Teilung Vermessungsurkunde Vermessung Thalmann, GZ: 796/2025

K U N D M A C H U N G

Gemäß § 6 des Kärntner Straßengesetzes 2017 - K-StrG 2017, LGBl. Nr. 8/2017, in der geltenden Fassung, ist beabsichtigt, eine Teilfläche der Parzelle Nr. 272/1, KG 75456 Wernberg I, entsprechend dem Vermessungsplan der Vermessung Thalmann, 9583 Faak am See, GZ: 796/2025, dem Öffentlichen Gut Parzelle Nr. 1228/3, KG 75456 Wernberg I, kosten- und lastenfrei in die Widmung zum Gemeingebruch zuzuschlagen.

Der Lageplan liegt während der Kundmachungsfrist im Gemeindeamt und auf der Homepage der Gemeinde Wernberg (www.wernberg.gv.at) zur öffentlichen Einsichtnahme auf.

Jedermann, der ein berechtigtes Interesse glaubhaft machen kann, ist berechtigt, innerhalb der Kundmachungsfrist, das ist

vom 14.08.2026 bis 14.09.2026


begründete Einwendungen schriftlich beim Gemeindeamt einzubringen.

Die Bürgermeisterin

Doris Liposchek

Angeschlagen am:

Abgenommen am:

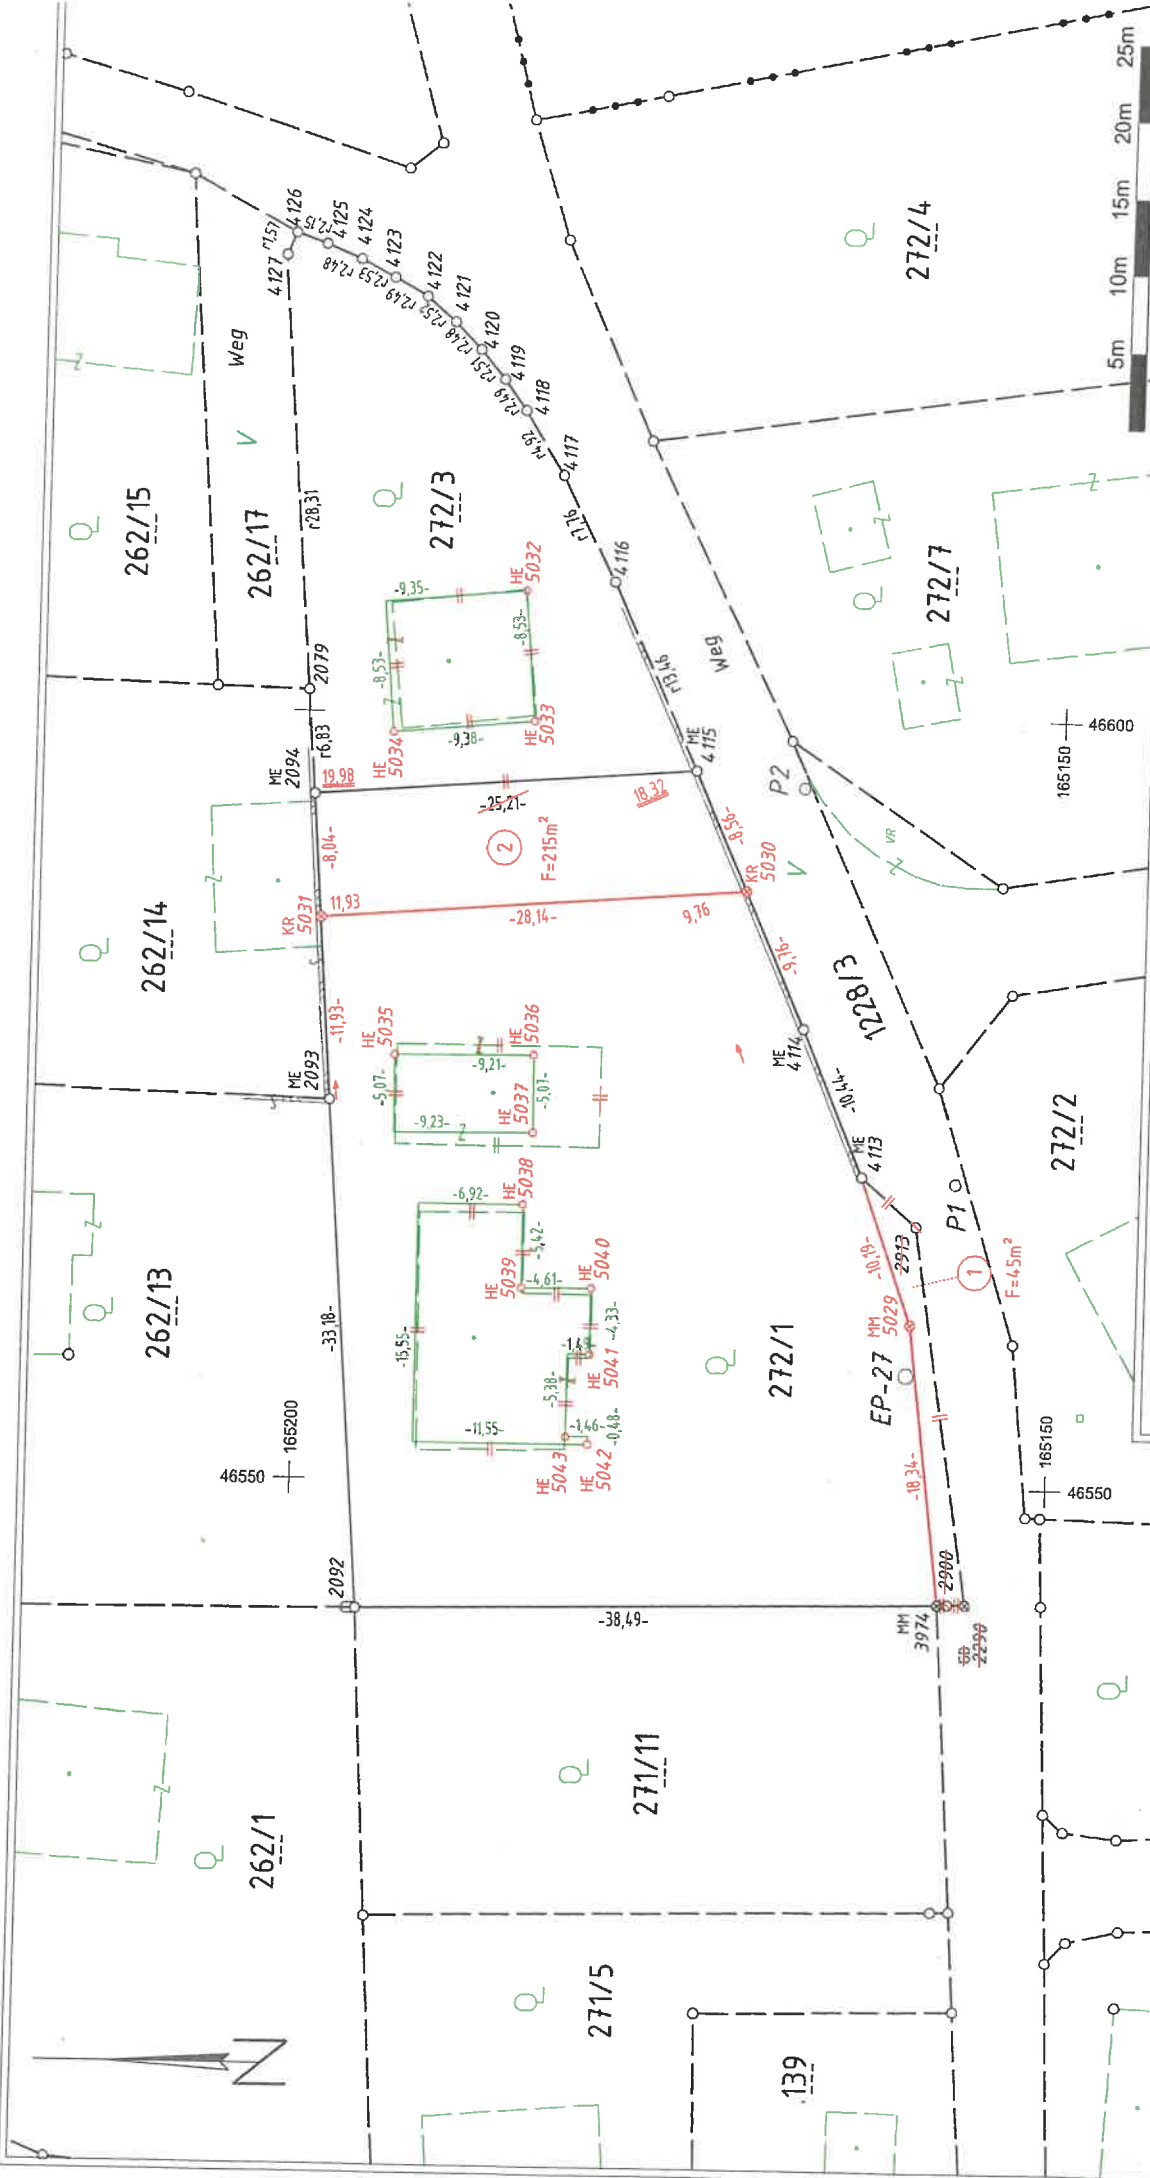

MASSDARSTELLUNG



Dipl.-Ing. Helmuth Thalmann
Ingenieurkonsulent f. Vermessungswesen
A-9583 Raak am See, Seewiese 15
Tel.: 0664/1131628 www.vermessung-thalmann.at

Teilung Schmoliner

GZ: 796/2025
Gerichtsbezirk: Villach
Katastralgem.: Wernberg I 75456
Maßstab: 1 : 500
vermessen: am: 22.08.2025 von: tha
gezeichnet u. geprüft: am: 09.12.2025 vgt: tha

