Gemeindeamt Wernberg

Kontaktdaten	
SB:	Dipl.-Ing. Thomas Dirr
Abt:	Bauamtsleitung
Tel:	+43 4252/3000-14
Mail:	thomas.dirr@ktn.gde.at
Aktenzahl:	031-0/2026/10T
Datum:	17.09.2026

Gegenstand: Übernahme Öffentliches Gut

Bezug: Teilung Vermessungsurkunde Vermessung Thalmann, GZ: 894/2026

K U N D M A C H U N G

Gemäß § 6 des Kärntner Straßengesetzes 2017 - K-StrG 2017, LGBl. Nr. 8/2017, in der geltenden Fassung, ist beabsichtigt, Teilflächen der Parzellen Nr. 838/2 und 838/3, KG 75430 Neudorf, entsprechend dem Vermessungsplan der Vermessung Thalmann, 9583 Faak am See, GZ: 894/2026, dem Öffentlichen Gut Parzelle Nr. 1073/1, KG 75430 Neudorf, kosten- und lastenfrei in die Widmung zum Gemeingebrauch zuzuschlagen.

Der Lageplan liegt während der Kundmachungsfrist im Gemeindeamt und auf der Homepage der Gemeinde Wernberg (www.wernberg.gv.at) zur öffentlichen Einsichtnahme auf.

Jedermann, der ein berechtigtes Interesse glaubhaft machen kann, ist berechtigt, innerhalb der Kundmachungsfrist, das ist

vom 18.09.2026 bis 19.10.2026

begründete Einwendungen schriftlich beim Gemeindeamt einzubringen.

Die Bürgermeisterin

Doris Liposchek

Angeschlagen am:
Abgenommen am:

	Unterzeichner	Gemeinde Wernberg
	Datum/Zeit-UTC	2026-09-18T11:06:59+02:00
	Aussteller-Zertifikat	a-sign-corporate-07
	Serien-Nr.	1326783396
Prüfinformation	Dieses Dokument wurde amtssigniert. Informationen zur Prüfung der elektronischen Signatur und des Ausdrucks finden Sie unter http://www.wernberg.gv.at/amtssignatur	
Hinweis	Dieses Dokument wurde amtssigniert. Auch ein Ausdruck dieses Dokuments hat gemäß § 20 E-Government-Gesetz die Beweiskraft einer öffentlichen Urkunde.	

894-mb.geodb3

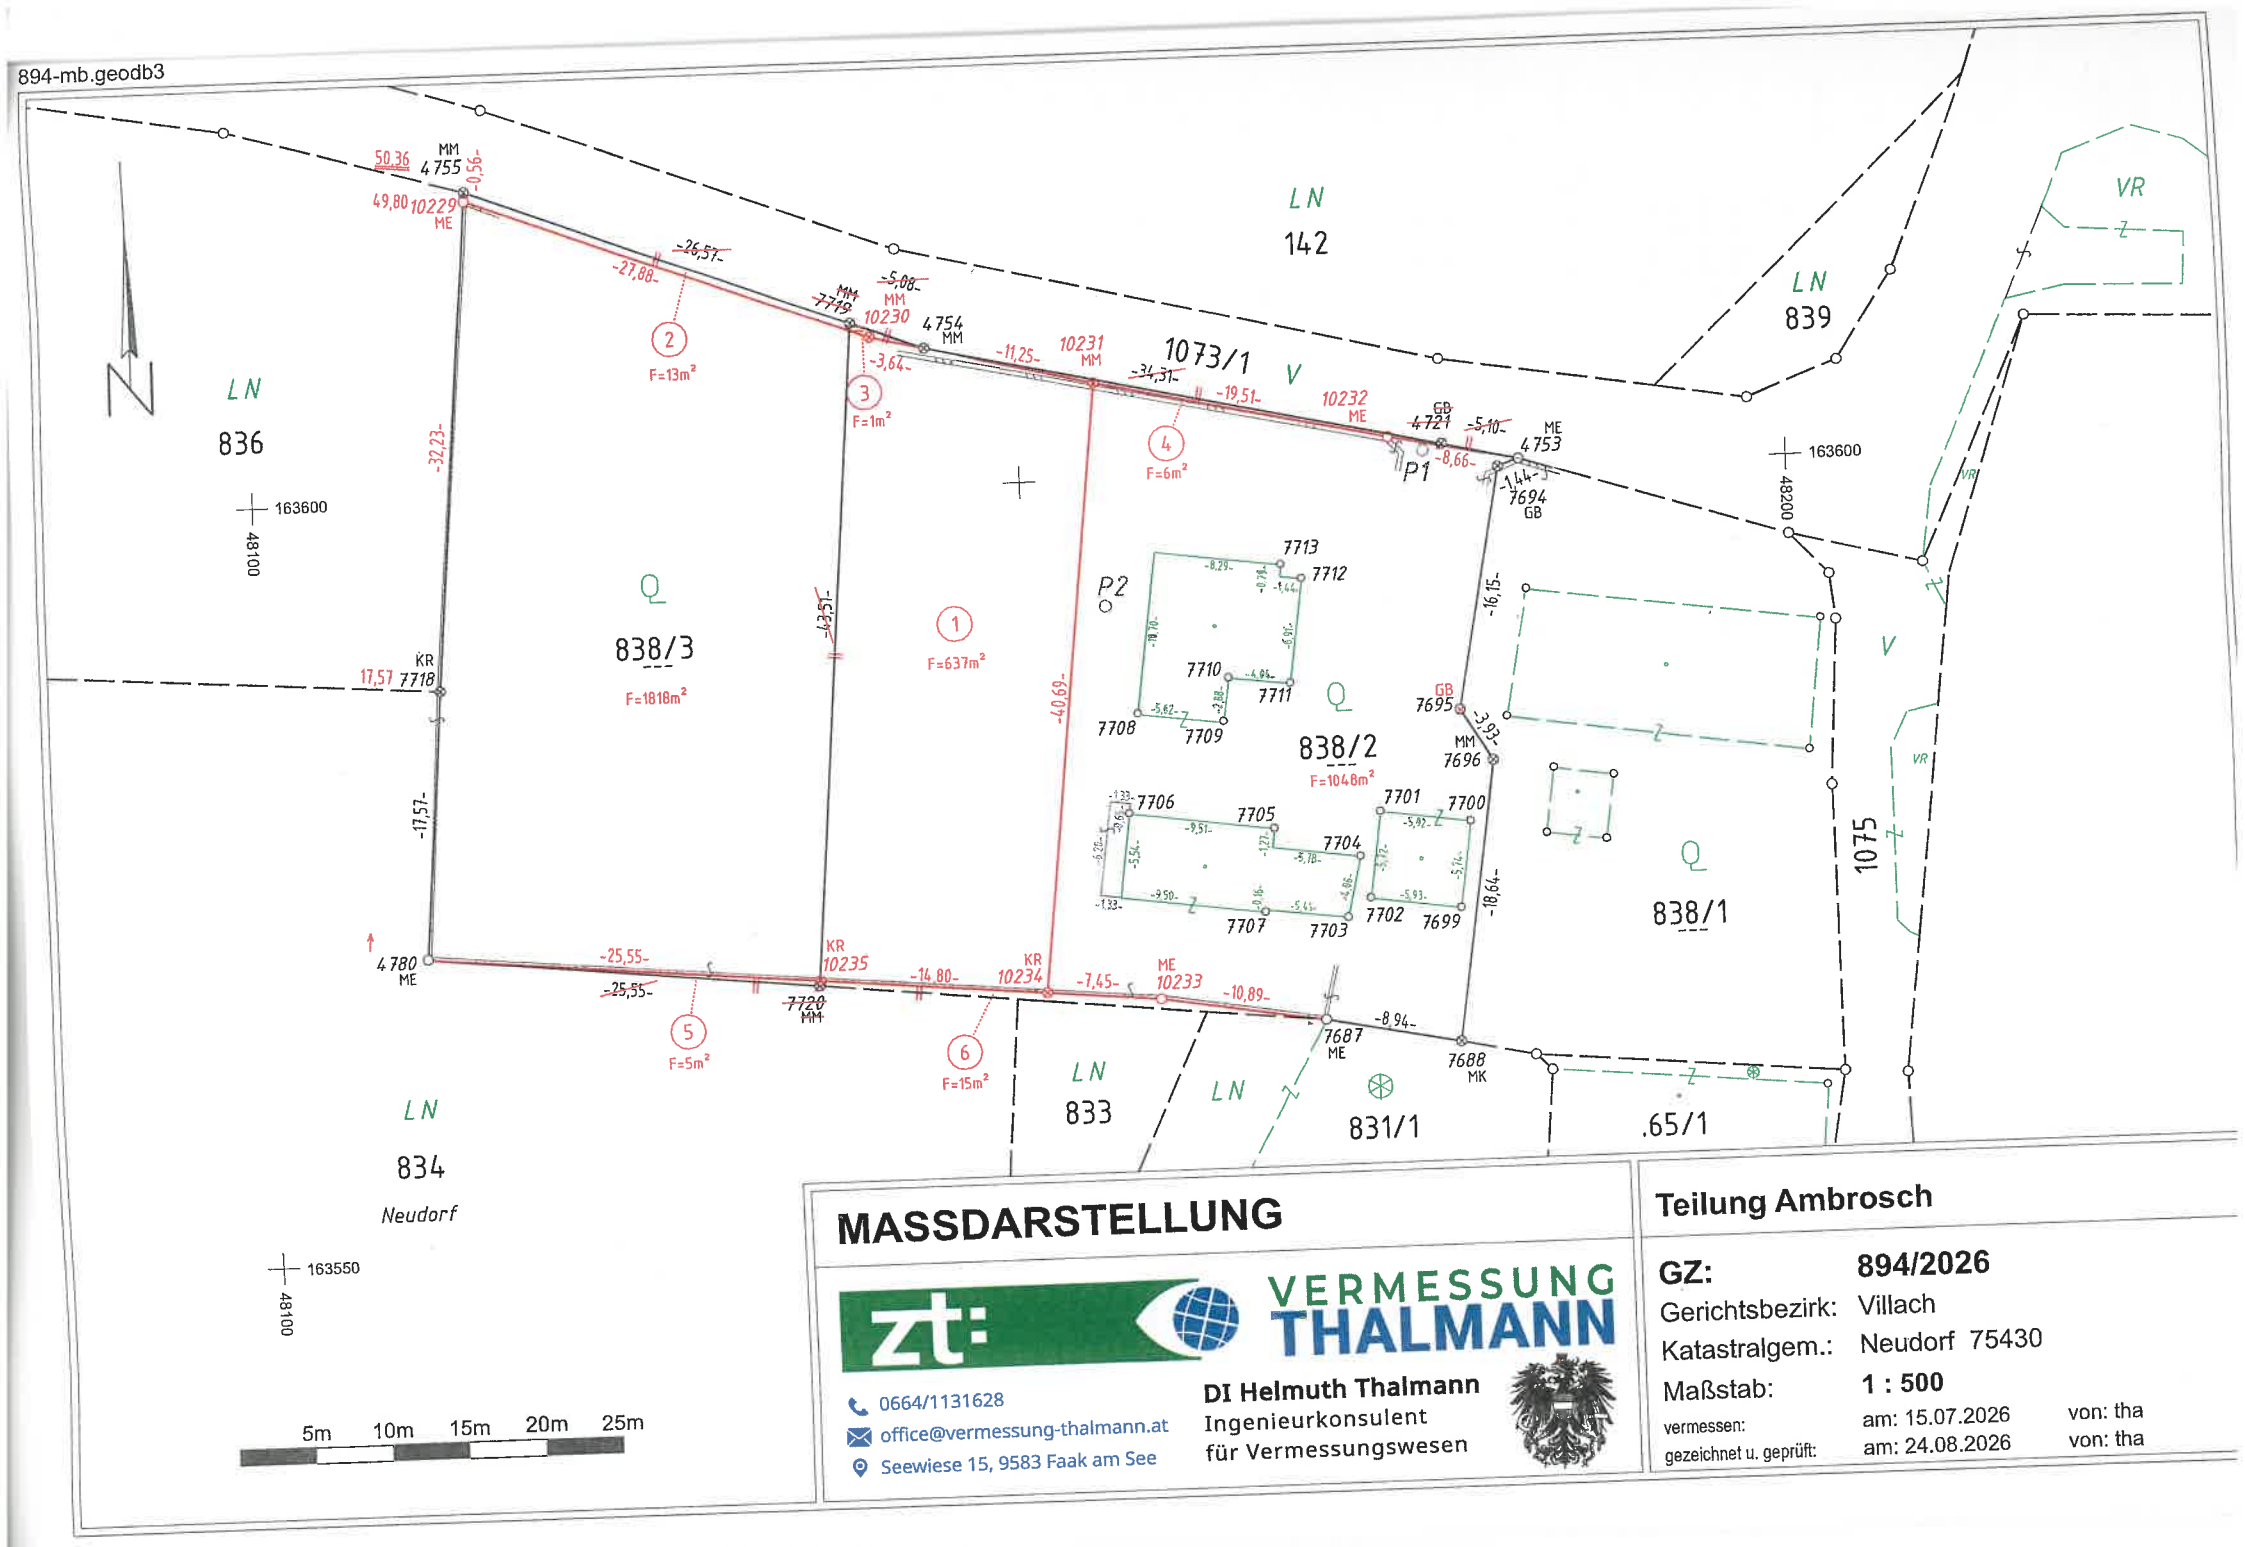

MASSDARSTELLUNG

VERMESSUNG THALMANN

0664/1131628
office@vermessung-thalmann.at
Seewiese 15, 9583 Faak am See

DI Helmuth Thalmann
Ingenieurkonsulent
für Vermessungswesen

Teilung Ambrosch

GZ:	**894/2026**
Gerichtsbezirk:	Villach
Katastralgem.:	Neudorf 75430
Maßstab:	**1 : 500**
vermessen:	am: 15.07.2026 von: tha
gezeichnet u. geprüft:	am: 24.08.2026 von: tha

	Unterzeichner	Gemeinde Wernberg
	Datum/Zeit-UTC	2026-09-18T11:07:12+02:00
	Aussteller-Zertifikat	a-sign-corporate-07
	Serien-Nr.	1326783396
Prüfinformation	Dieses Dokument wurde amtssigniert. Informationen zur Prüfung der elektronischen Signatur und des Ausdrucks finden Sie unter http://www.wernberg.gv.at/amtssignatur	
Hinweis	Dieses Dokument wurde amtssigniert. Auch ein Ausdruck dieses Dokuments hat gemäß § 20 E-Government-Gesetz die Beweiskraft einer öffentlichen Urkunde.	