



Gemeindeamt Wernberg

V E R O R D N U N G

des Gemeinderates der Gemeinde Wernberg vom 12.03.2025, Zl. 031-2/FWP/2023-01, mit der der Flächenwidmungsplan geändert wird

Gemäß § 13 in Verbindung mit § 34 des Kärntner Raumordnungsgesetzes 2021 – K-ROG 2021, LGBl. Nr. 59/2021, wird verordnet:

§ 1

(1) Der Flächenwidmungsplan der Gemeinde Wernberg wird wie folgt geändert:

(3/2022) Umwidmung der Flächen der Grundstücke Nr. 77/2 und 77/5, KG Umberg, im Gesamtausmaß von ca. 1.383 m² von derzeit Grünland - Für die Land- und Forstwirtschaft bestimmte Fläche, Ödland in Bauland - Dorfgebiet (§17 K-ROG 2021),

(4/2022) Umwidmung einer Teilfläche des Grundstückes Nr. 727, KG Trabenig, im Ausmaß von ca. 1.077 m² von derzeit Grünland - Für die Land- und Forstwirtschaft bestimmte Fläche, Ödland in Bauland - Dorfgebiet (§17 K-ROG 2021).

(2) Die planliche Darstellung in der Anlage bildet einen integrierten Bestandteil dieser Verordnung.

§ 2

Diese Verordnung tritt mit Ablauf des Tages der Kundmachung im elektronischen Amtsblatt in Kraft.

Die Bürgermeisterin

Doris Liposchek

Änderung Flächenwidmungsplan

03-2022


LAND KÄRNTEN
KAGIS

Gemeinde: **Wernberg**
Katastralgemeinde: **75451 Umberg**
Grundstücke: **77/2, 77/5**
Fläche [m²]: **ca. 1383m²**
Von Widmung: **Grünland-Für die Land- und Forstwirtschaft bestimmte Fläche-Ödland**
In Widmung: **Bauland-Dorfgebiet**

Auflage
von: **03.10.2023** bis: **03.11.2023**

Gemeinderatsbeschluss vom: **12.03.2025**

Umfang: 191,1m
Fläche: 1371,7m²

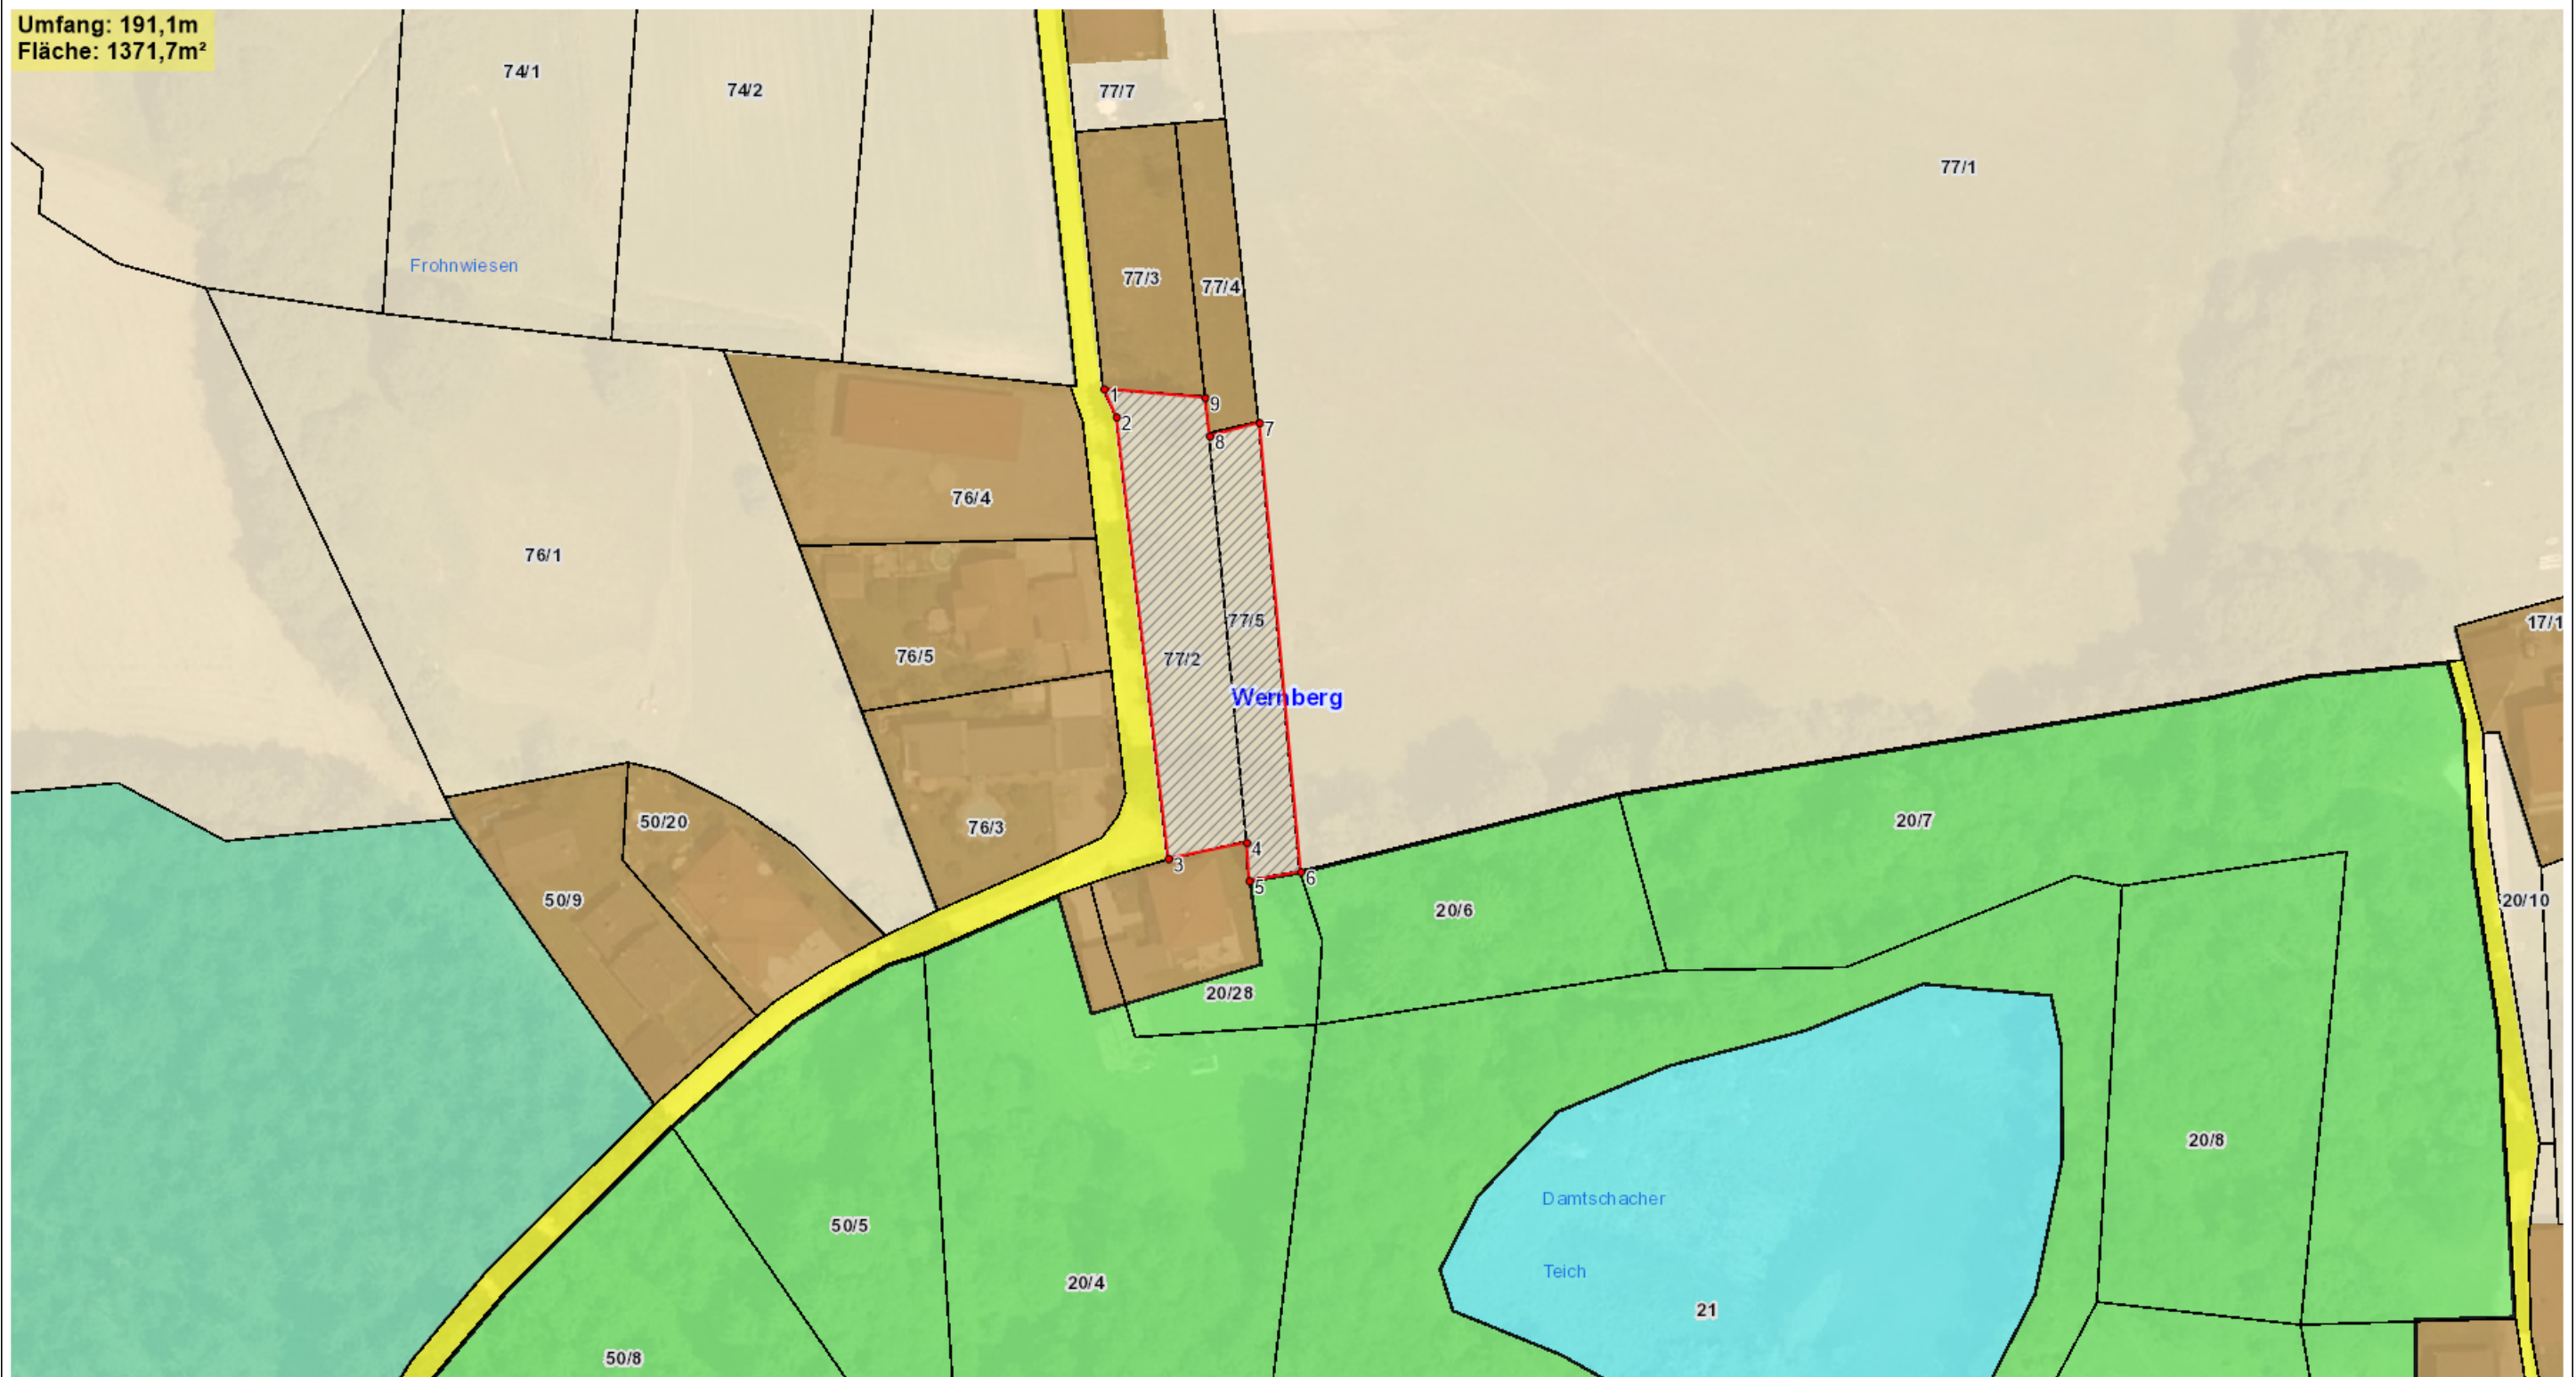

Planausgabe: **17.08.2022**

von:

Maßstab: **1:1000**

Änderung Flächenwidmungsplan

04/2022


LAND KÄRNTEN
KAGIS

Gemeinde: **Wernberg**
Katastralgemeinde: **75449 Trabenig**
Grundstücke: **727**
Fläche [m²]: **ca. 1077 m²**
Von Widmung: **Grünland-Für die Land- und Forstwirtschaft bestimmte Fläche-Ödland**
In Widmung: **Bauland-Dorfgebiet**

Auflage
von: **03.10.2023** bis: **03.11.2023**

Gemeinderatsbeschluss vom: **12.03.2025**

Umfang: 183,8m
Fläche: 1077,8m²

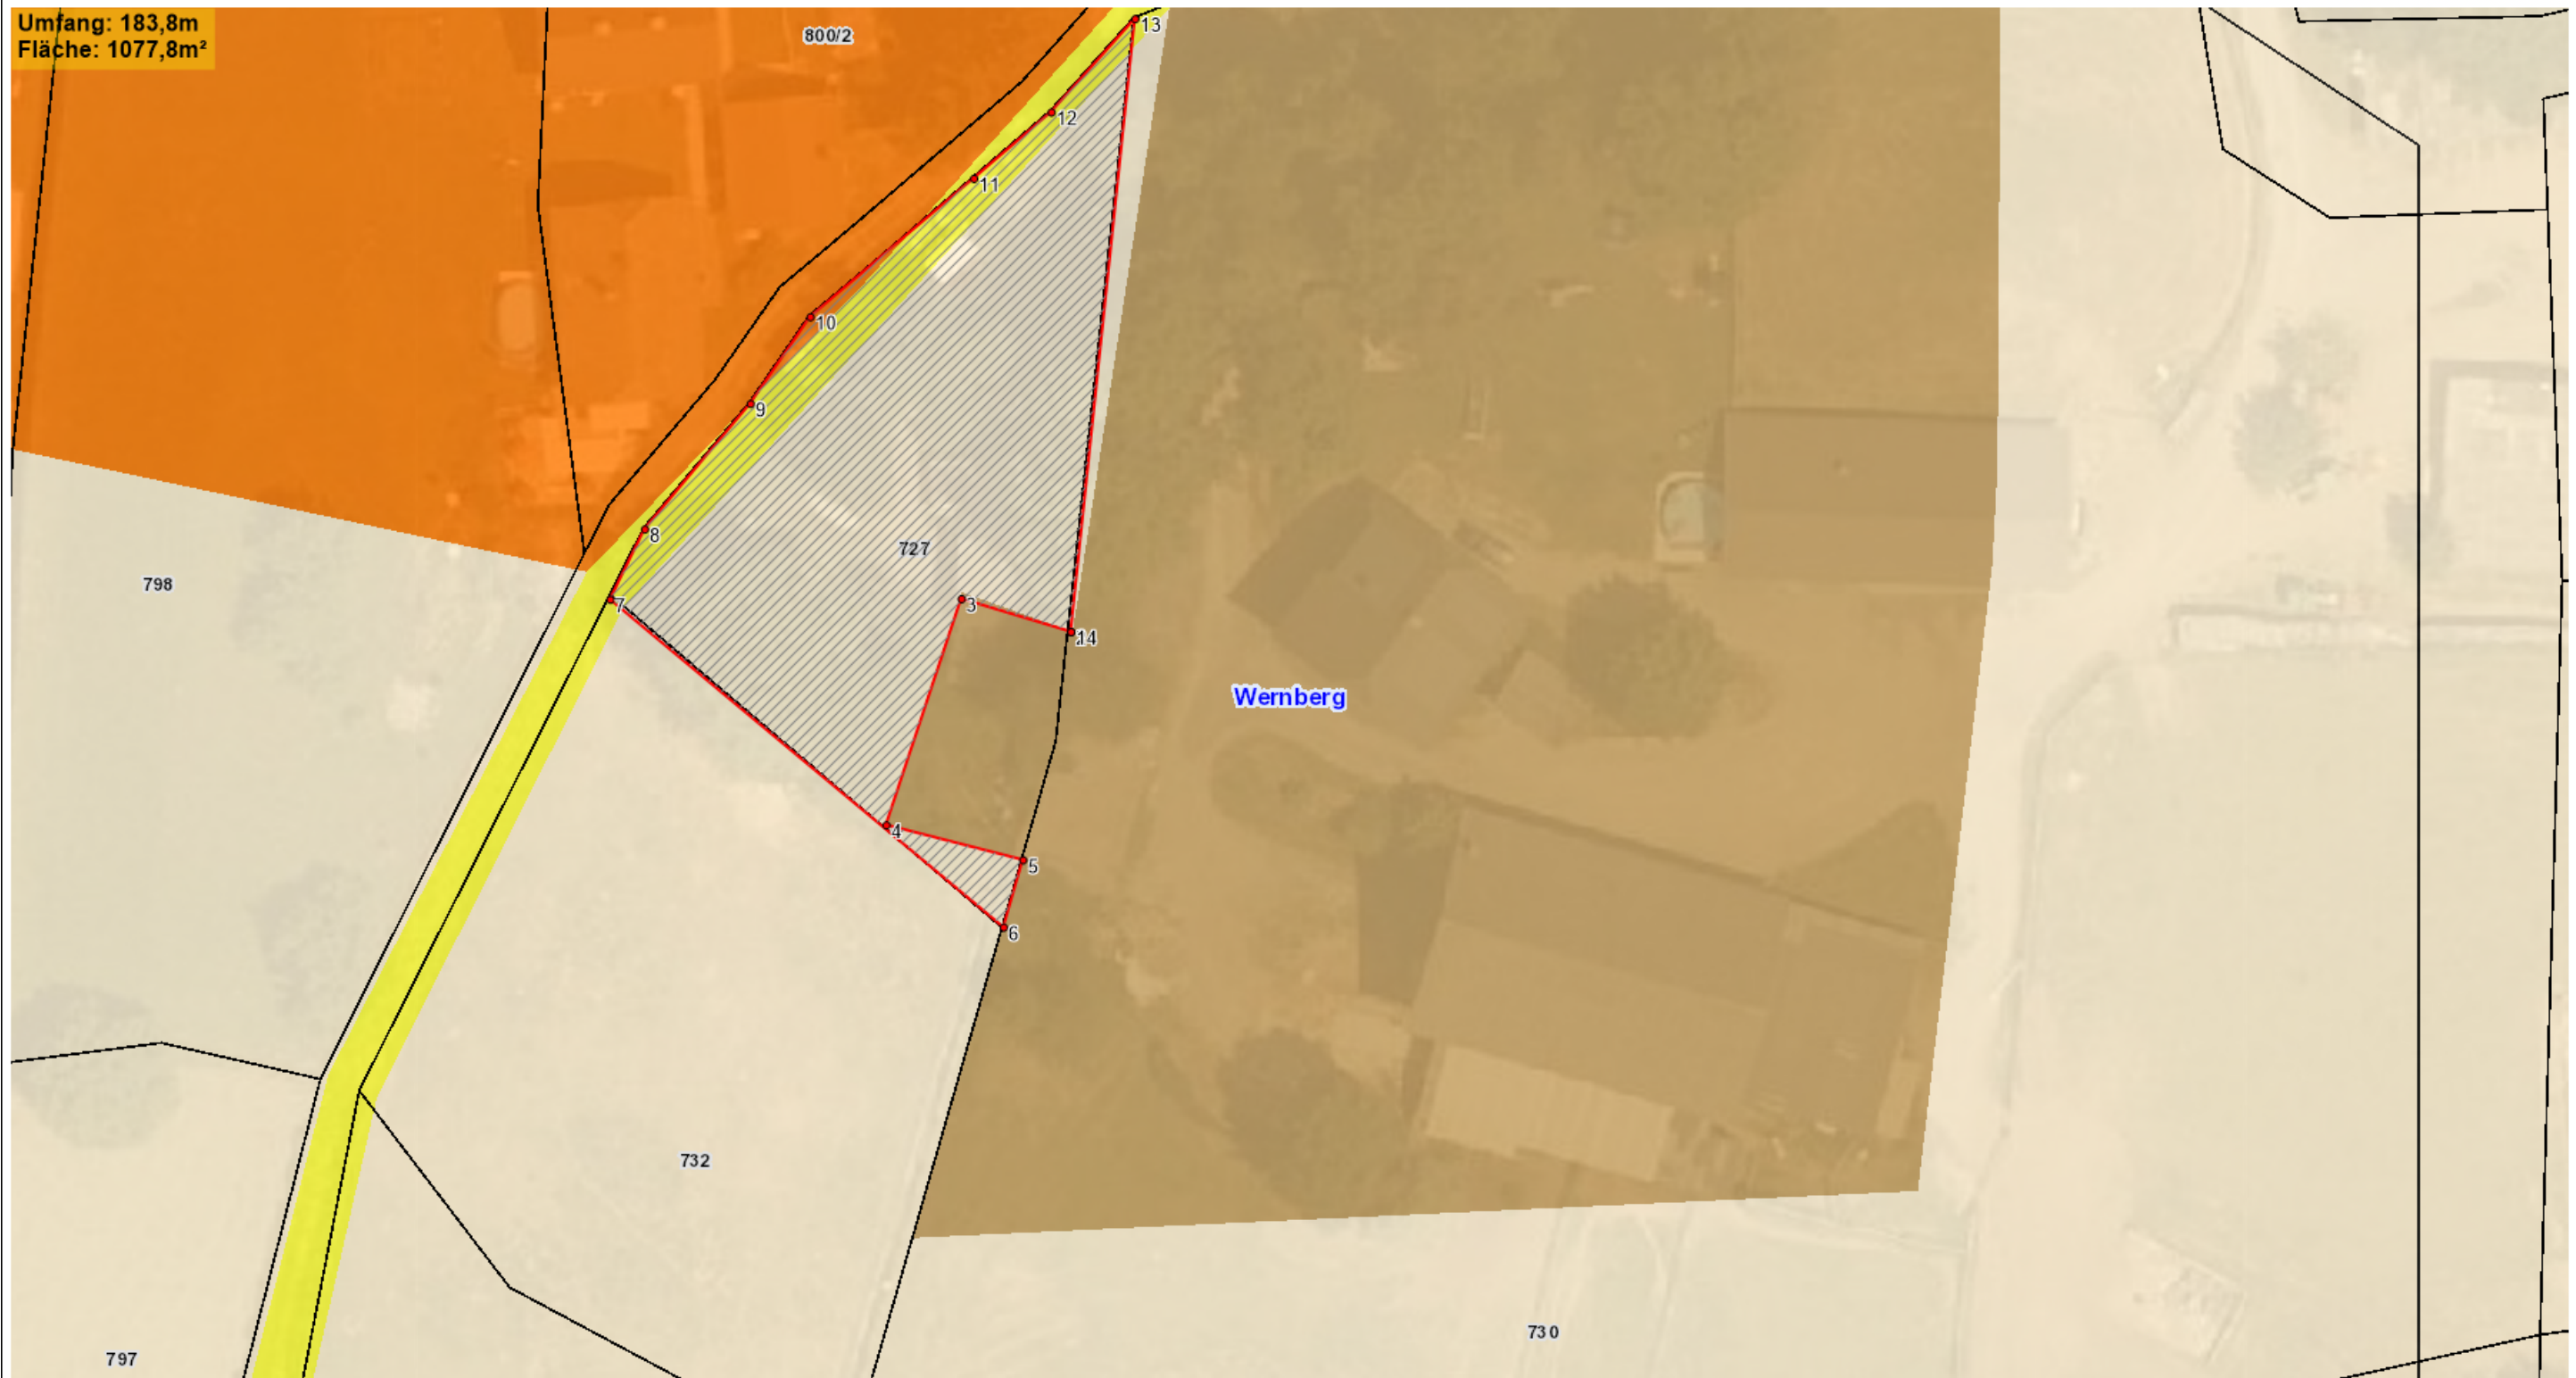

Planausgabe: **17.08.2022**

von:

Maßstab: **1:500**