



Gemeindeamt Wernberg

Kontaktdaten

SB: Dipl. Ing. Thomas Dirr
Abt: Bauamtsleitung
Tel: +43 4252/3000-14
Mail: thomas.dirr@ktn.gde.at
Aktenzahl: 031-4/2024/03T
Datum: 09.02.2024

Gegenstand: Abtretung Öffentliches Gut Neudorfer Weg

Bezug: Vermessung, Dipl. Ing. Maletz, GZ: 5224/2023

K U N D M A C H U N G

Gemäß § 6 des Kärntner Staßengesetzes 2017 (K-StrG 2017), LGBl. Nr. 8/2017, in der geltenden Fassung, ist beabsichtigt, eine Teilfläche der Parzelle Nr. 133/5, EZ 982, KG 75430 Neudorf, entsprechend dem Vermessungsplan des Zivilgeometer Dipl. Ing. Christian Maletz, 9500 Villach, GZ 5224/2023, als Öffentliches Gut aufzulassen und der Parzelle Nr. 136/1, EZ 888, KG 75430 Neudorf, zuzuschlagen.

Der Lageplan liegt während der Kundmachungsfrist im Gemeindeamt und auf der Homepage der Gemeinde Wernberg (www.wernberg.gv.at) zur öffentlichen Einsichtnahme auf.

Jedermann, der ein berechtigtes Interesse glaubhaft machen kann, ist berechtigt, innerhalb der Kundmachungsfrist, das ist

vom 9. Feber 2024 bis 11. März 2024,


begründete Einwendungen schriftlich beim Gemeindeamt einzubringen.

Die Bürgermeisterin


Doris Liposchek



Angeschlagen am: 09.02.2024
Abgenommen am: 11.03.2024

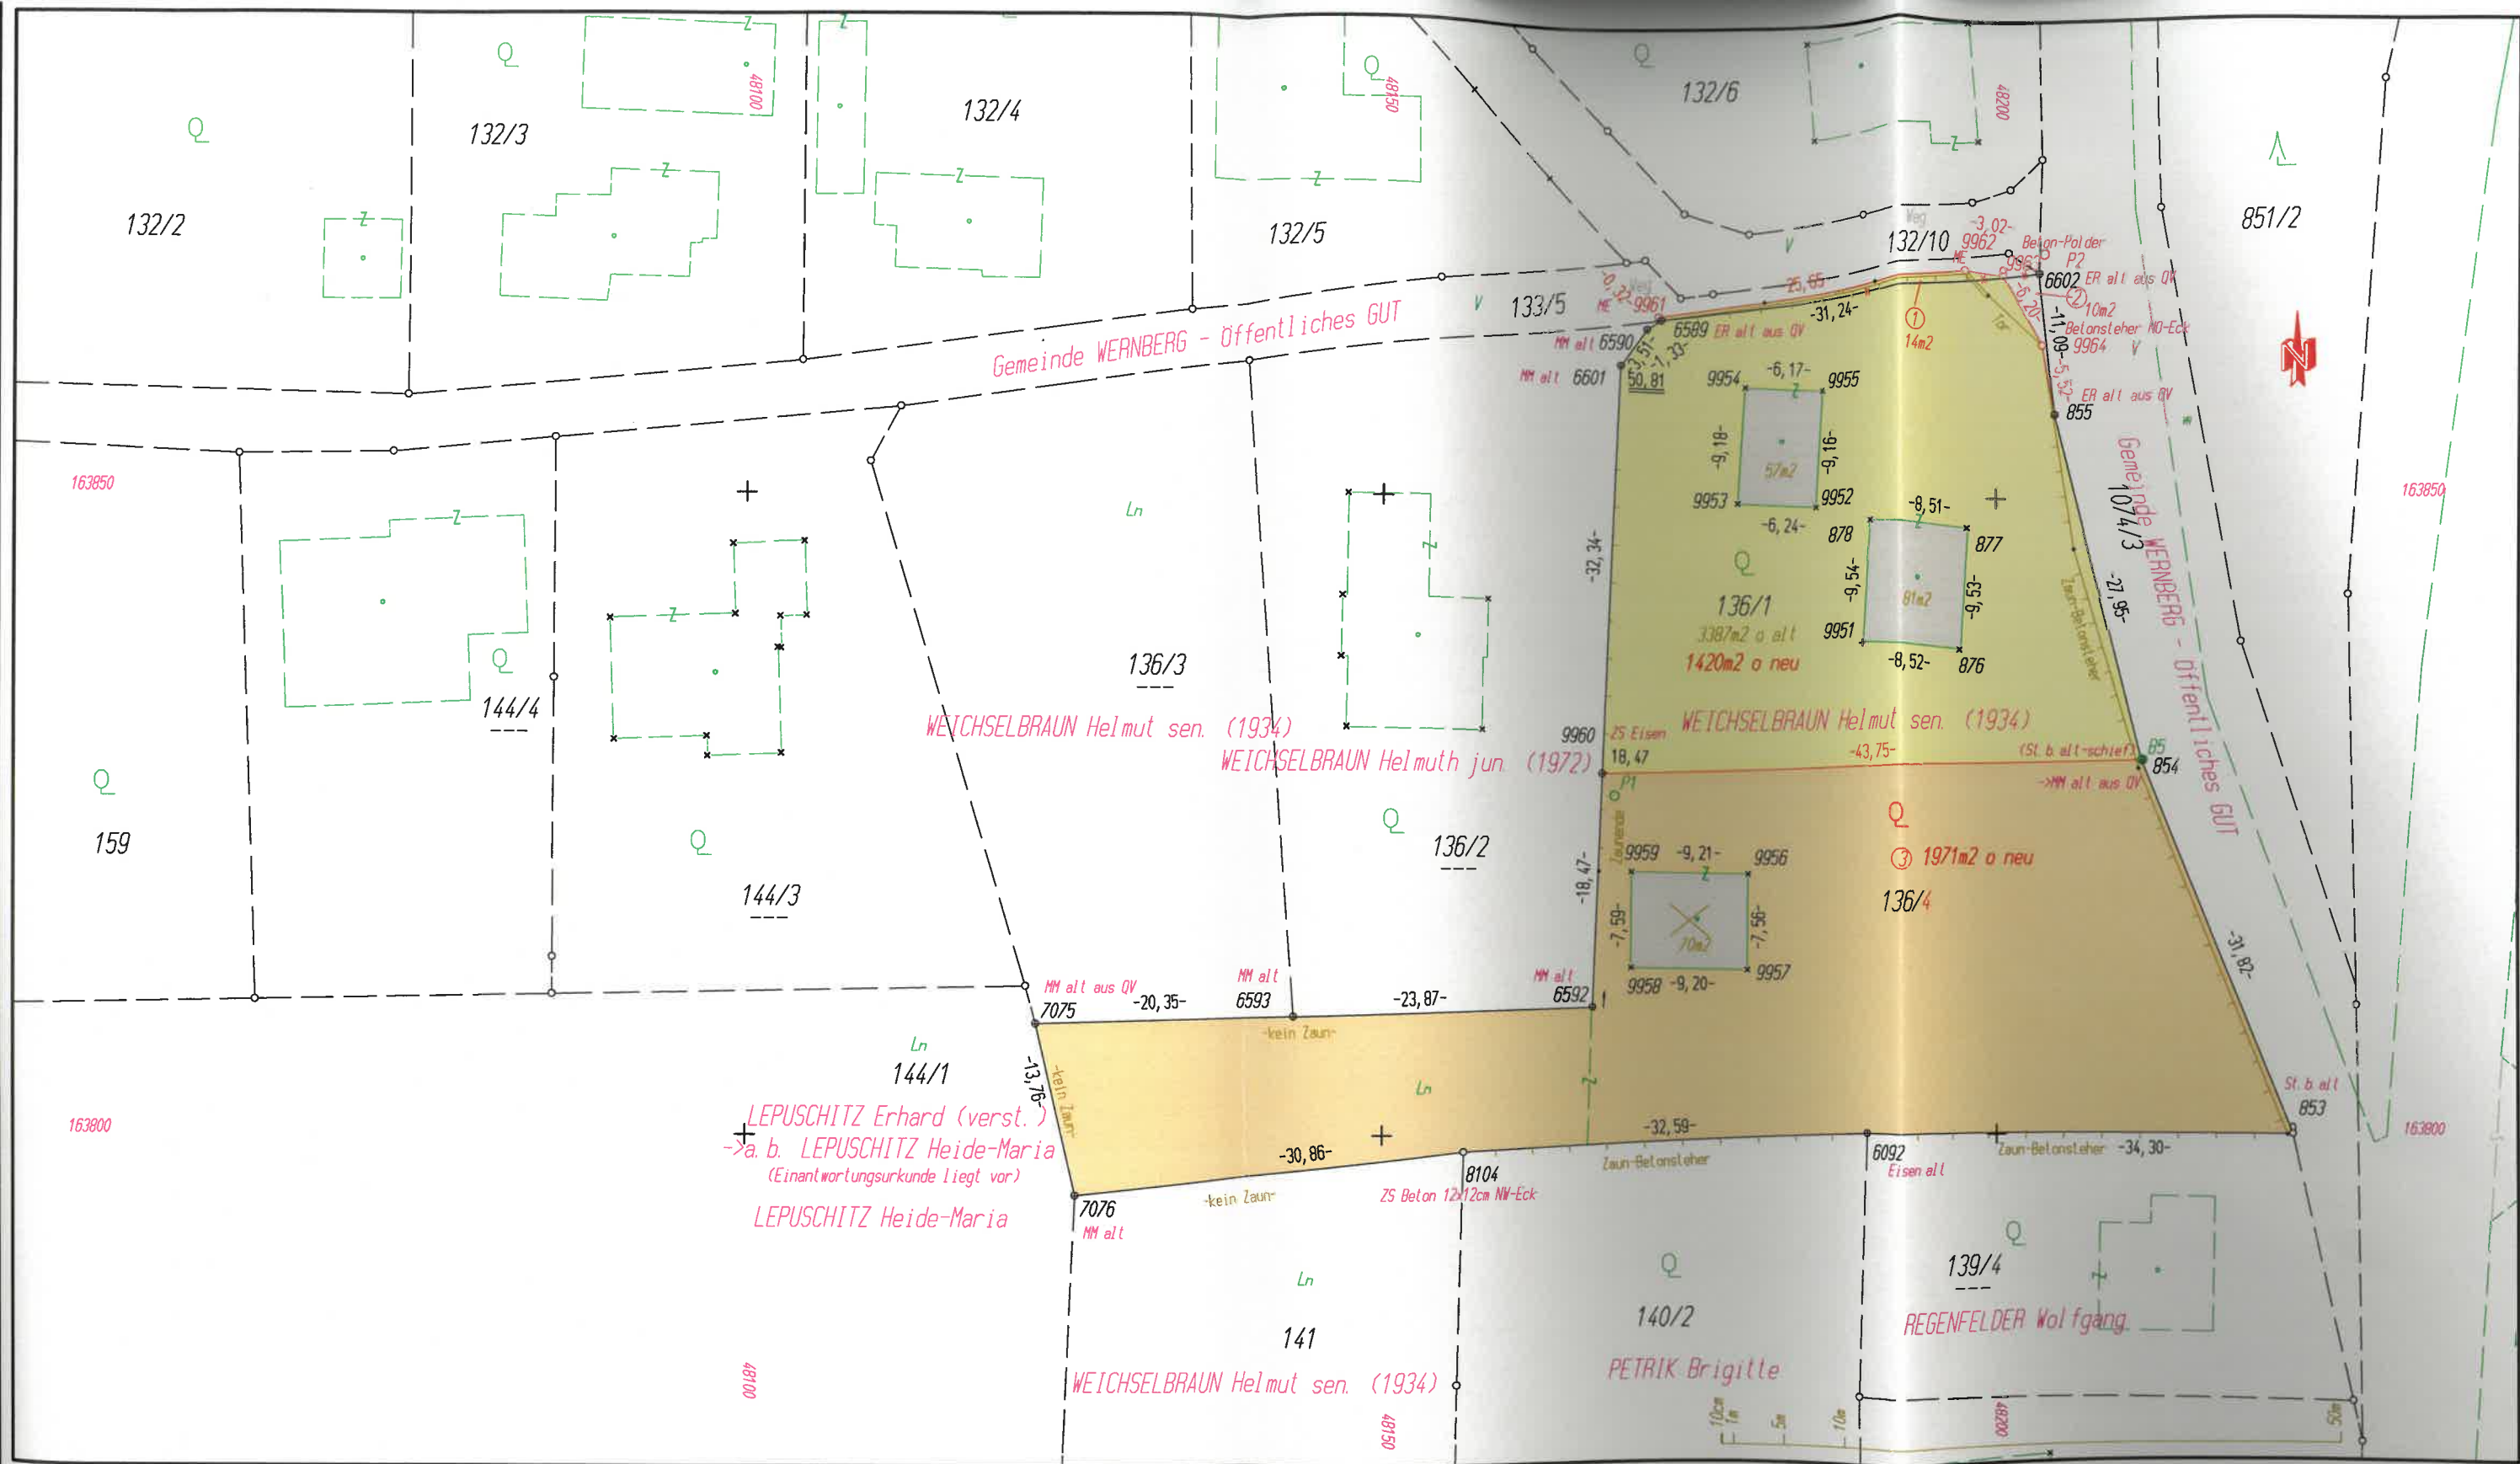

Übergabeteilung
WEICHELBAUN
 cad-da 5224_n9

NATURAUFNABME		18.12.2023	
aufgenommen/abgesteckt	15.11.2023	**18.12.2023**	24.1.2024
ausgewertet	15.11.2023	**18.12.2023**	24.1.2024
geprüft			

GZ: 5224/2023
 KG: 75430 Neudorf
 M = 1 : 500
 DKN- 68-Abfrage 30.10.2023

VERMESSUNGSKANZLEI DI Christian MALETZ
Partnerkanzlei DI Emanuel HRASNIG
 A-9500 VILLACH, Richard-Wagner-Str. 7
 ZIVILGEOMETER
 INGENIEURKONSULENT für VERMESSUNGSWESEN
 Tel. 04242/27456-0 * Fax. 04242/27456-25
 E-Mail: vermessung@maletz.biz - //www.maletz.biz