



## Gemeindeamt Wernberg

# VERORDNUNG

des Gemeinderates der Gemeinde Wernberg  
vom 03.04.2024, Zahl 031-2/FWP/2024-01,  
genehmigt mit Bescheid der Kärntner Landesregierung  
vom 02.08.2024, Zahl: RO-129-23972/2024-5,  
mit der der Ortskern der Gemeinde Wernberg festgelegt wird

Gemäß § 31 Abs. 1 Kärntner Raumordnungsgesetz 2021, LGBl. Nr. 59/2021, wird verordnet:

### § 1

#### Wirkungsbereich

- (1) Das in der Anlage dieser Verordnung planlich dargestellte innerörtliche Gebiet der Gemeinde Wernberg wird als Ortskern festgelegt.
- (2) Die planliche Darstellung in der Anlage (Plannummer 23018) in der der Ortskern abgegrenzt wird, bildet einen integrierenden Bestandteil dieser Verordnung.

### § 2

#### Inkrafttreten

Diese Verordnung tritt mit Ablauf des Tages der Kundmachung im elektronischen Amtsblatt in Kraft.

Die Bürgermeisterin

Doris Liposchek





Gemeinde Wernberg

Anlage: Ortskernabgrenzung

— Kataster

⋯ Katastralgemeindegrenze

**—** Umfassungslinie Ortskernabgrenzung

M 1:2500

0 10 20 30 40 50m

Bearbeitet: Fal / Trö


Plannummer: 23018

Datum: 03.10.2023



**RPK** ZT-GmbH  
RaumPlanung RaumKultur

Benediktinerplatz 10, 9020 Klagenfurt am Wörthersee  
Tel +43 463 595857 office@rpk-zt.at www.rpk-zt.at

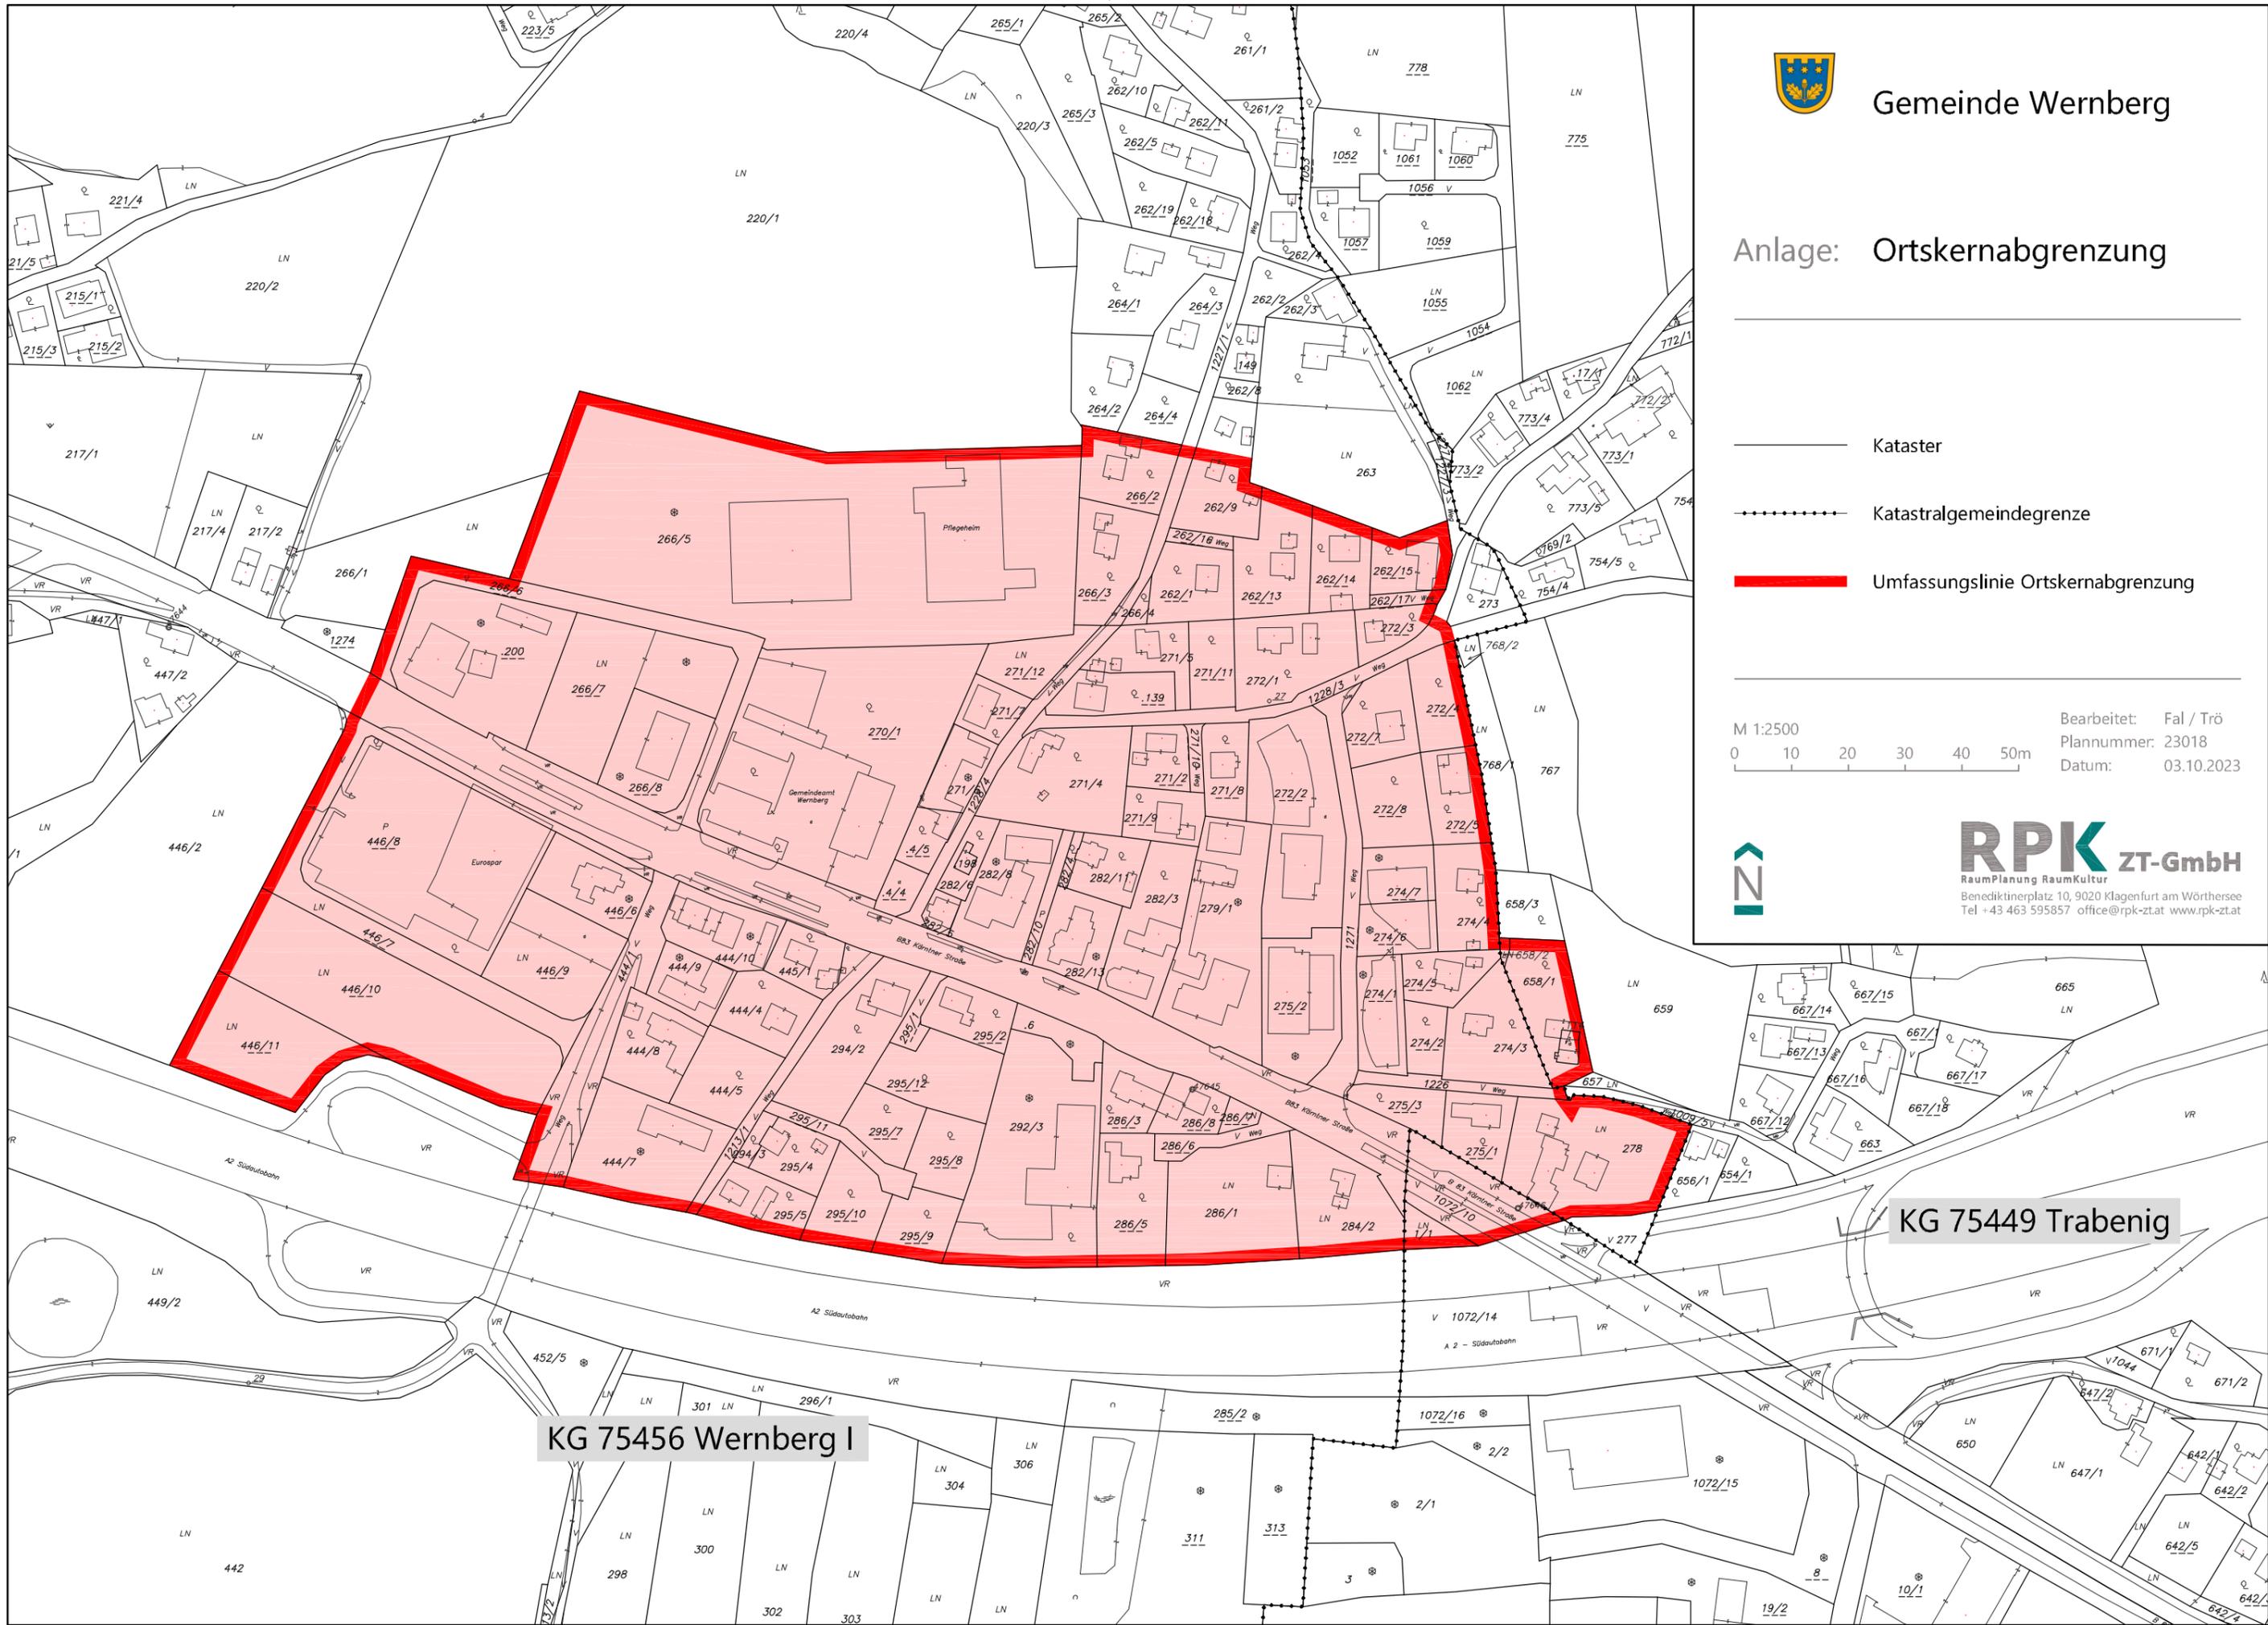

KG 75456 Wernberg I

KG 75449 Trabenig

